


LEGENDA:

- gniazdo wtykowe 1P+N+PE ok. h=20cm
- gniazdo siłowe 3P+N+PE, h=35cm
- gniazdo do zmywarki, h=35cm osobne zabezpieczenie
- wyłącznik 1. bieg., h=135cm
- wyłącznik schodowy, h=135cm
- wyłącznik seryjny, h=135cm
- wyłącznik krzyżowy, h=135cm
- gniazdko telefoniczne, ok. h=20cm
- gniazdko telewizyjne, ok. h=20cm
- wideodomofon
- wypust oświetleniowy
- wypust oświetleniowy KINKIET H=190CM
- tablica rozdzielcza 30x18, h=220cm
- bateria stojąca umywalkowa
- bateria ścienna prysznicowa
- bateria stojąca do zlewozmywaka
- podejście wody i odpływ
- pion wentylacyjny
- pion kanalizacyjny
- grzejniki płytowe
- grzejniki drabinkowe
- skrzynka ethernet 30x30x10cm
- WC PODWIESZANE
- gniazdo do pralki h=55cm
- gniazdo nad blatem h=105cm
- gniazdo do lodówki h=15cm

WSZYSTKIE WYMIARY PODANO Z TOLERANCJĄ:
 PUNKT. ELEKTRYCZNYCH : +/- 3cm
 PODŁĄCZENIA INSTALACJI WOD-KAN. I GRZEJNIKÓW: +/- 2cm

UWAGA! WSZYSTKIE WYMIARY PODANO BEZ TYNKÓW
 Podłączenia instalacji wod.-kan. mogą być widoczne ponad posadzką.

WYSOKOŚĆ PARAPETU PODANO Z TOLERANCJĄ +/- 3cm.

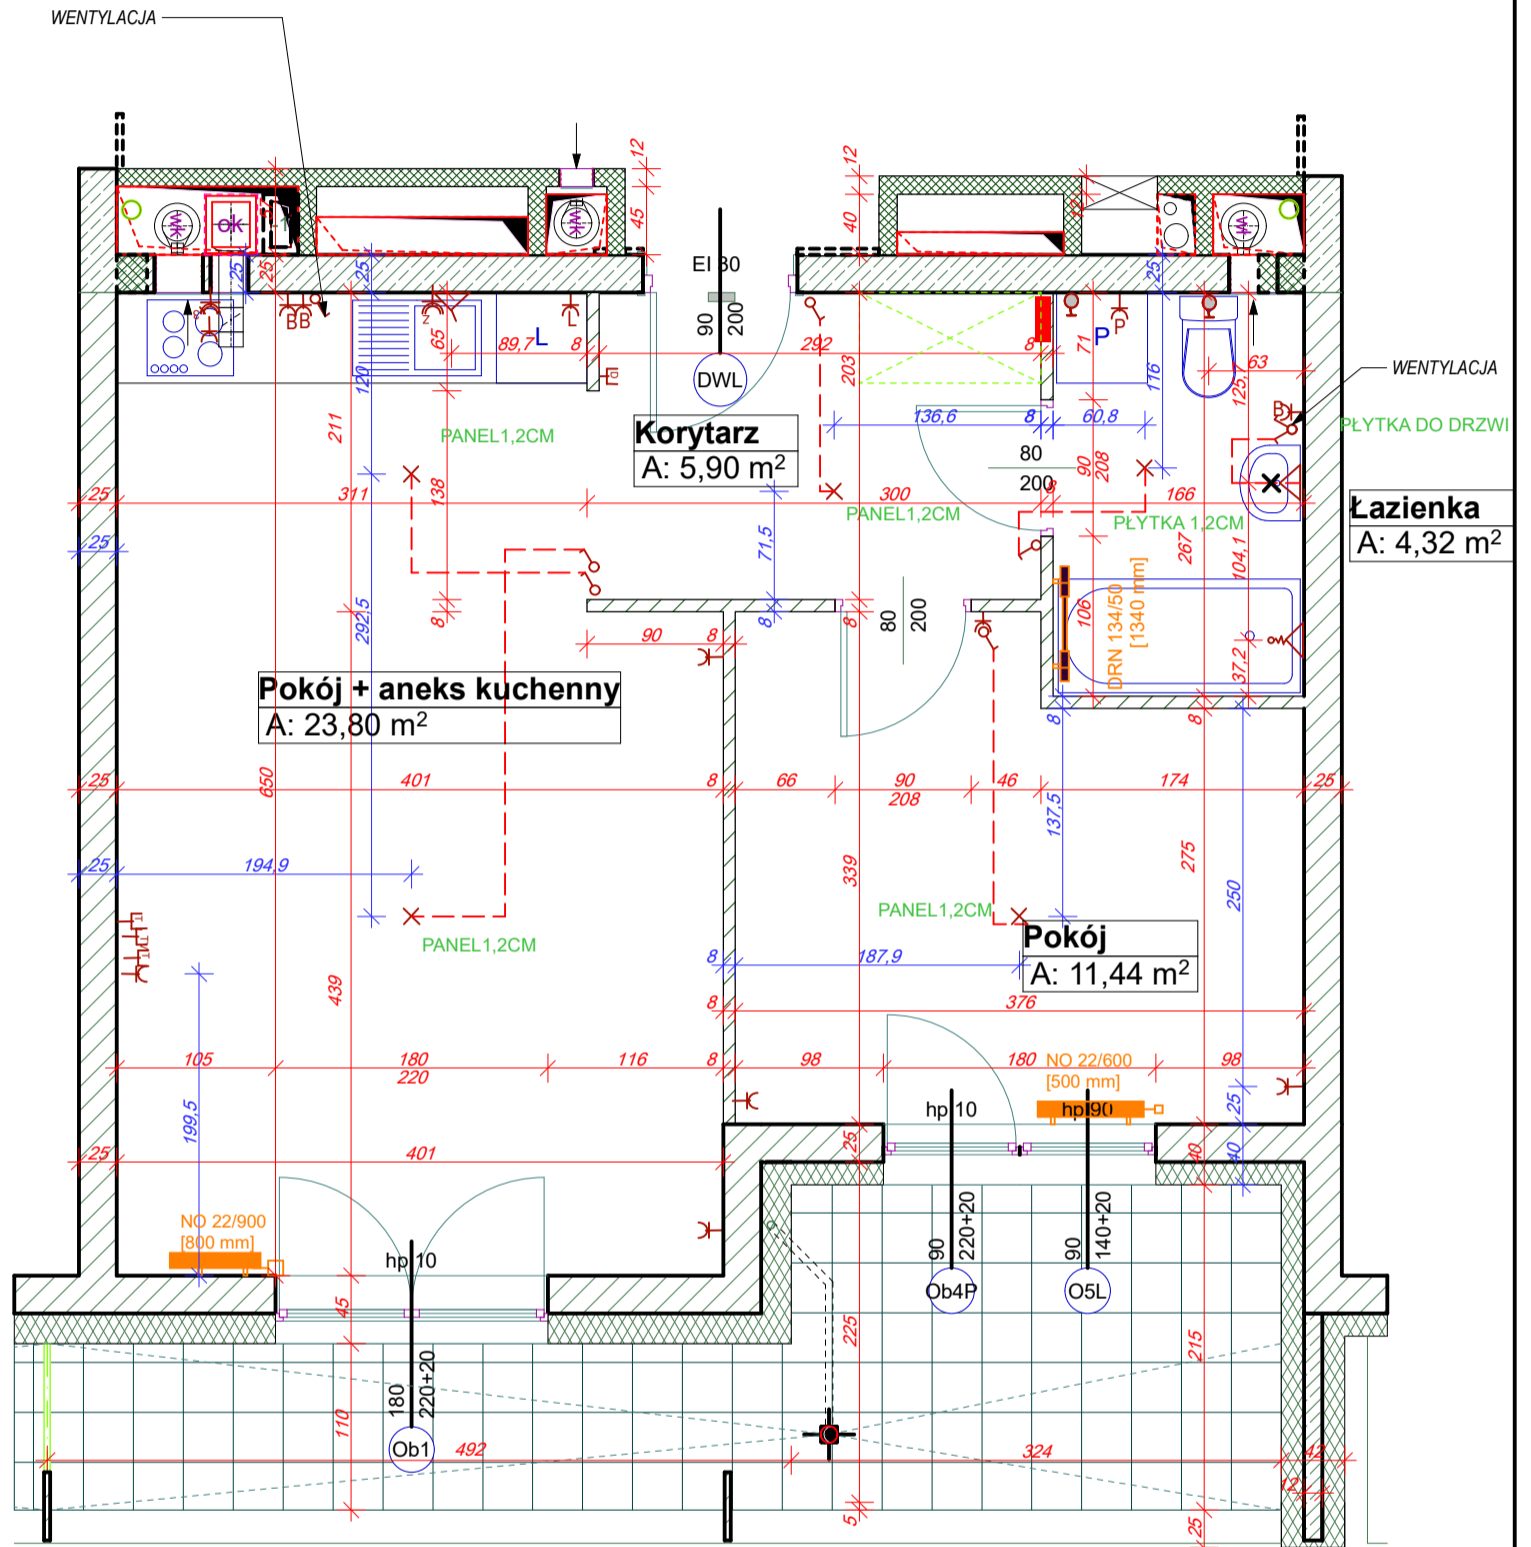

ZESPÓŁ MIESZKANIOWY - NOWY MARCELIN II

ELEMENTY WYKOŃCZENIA		OZNACZENIE MIESZKANIA			BRANŻA
PARAPETY	BRAK	MARCELIŃSKA 94B/206			elektr. /co / wod-kan
POSADZKA	WG. RZUTU				UZGODNIŁ
POWIERZCHNIA	45.46m2	mgr inż. arch. A. KRYSKE	07.05.2019	SKALA 1:50	STANDARD