
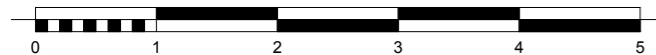
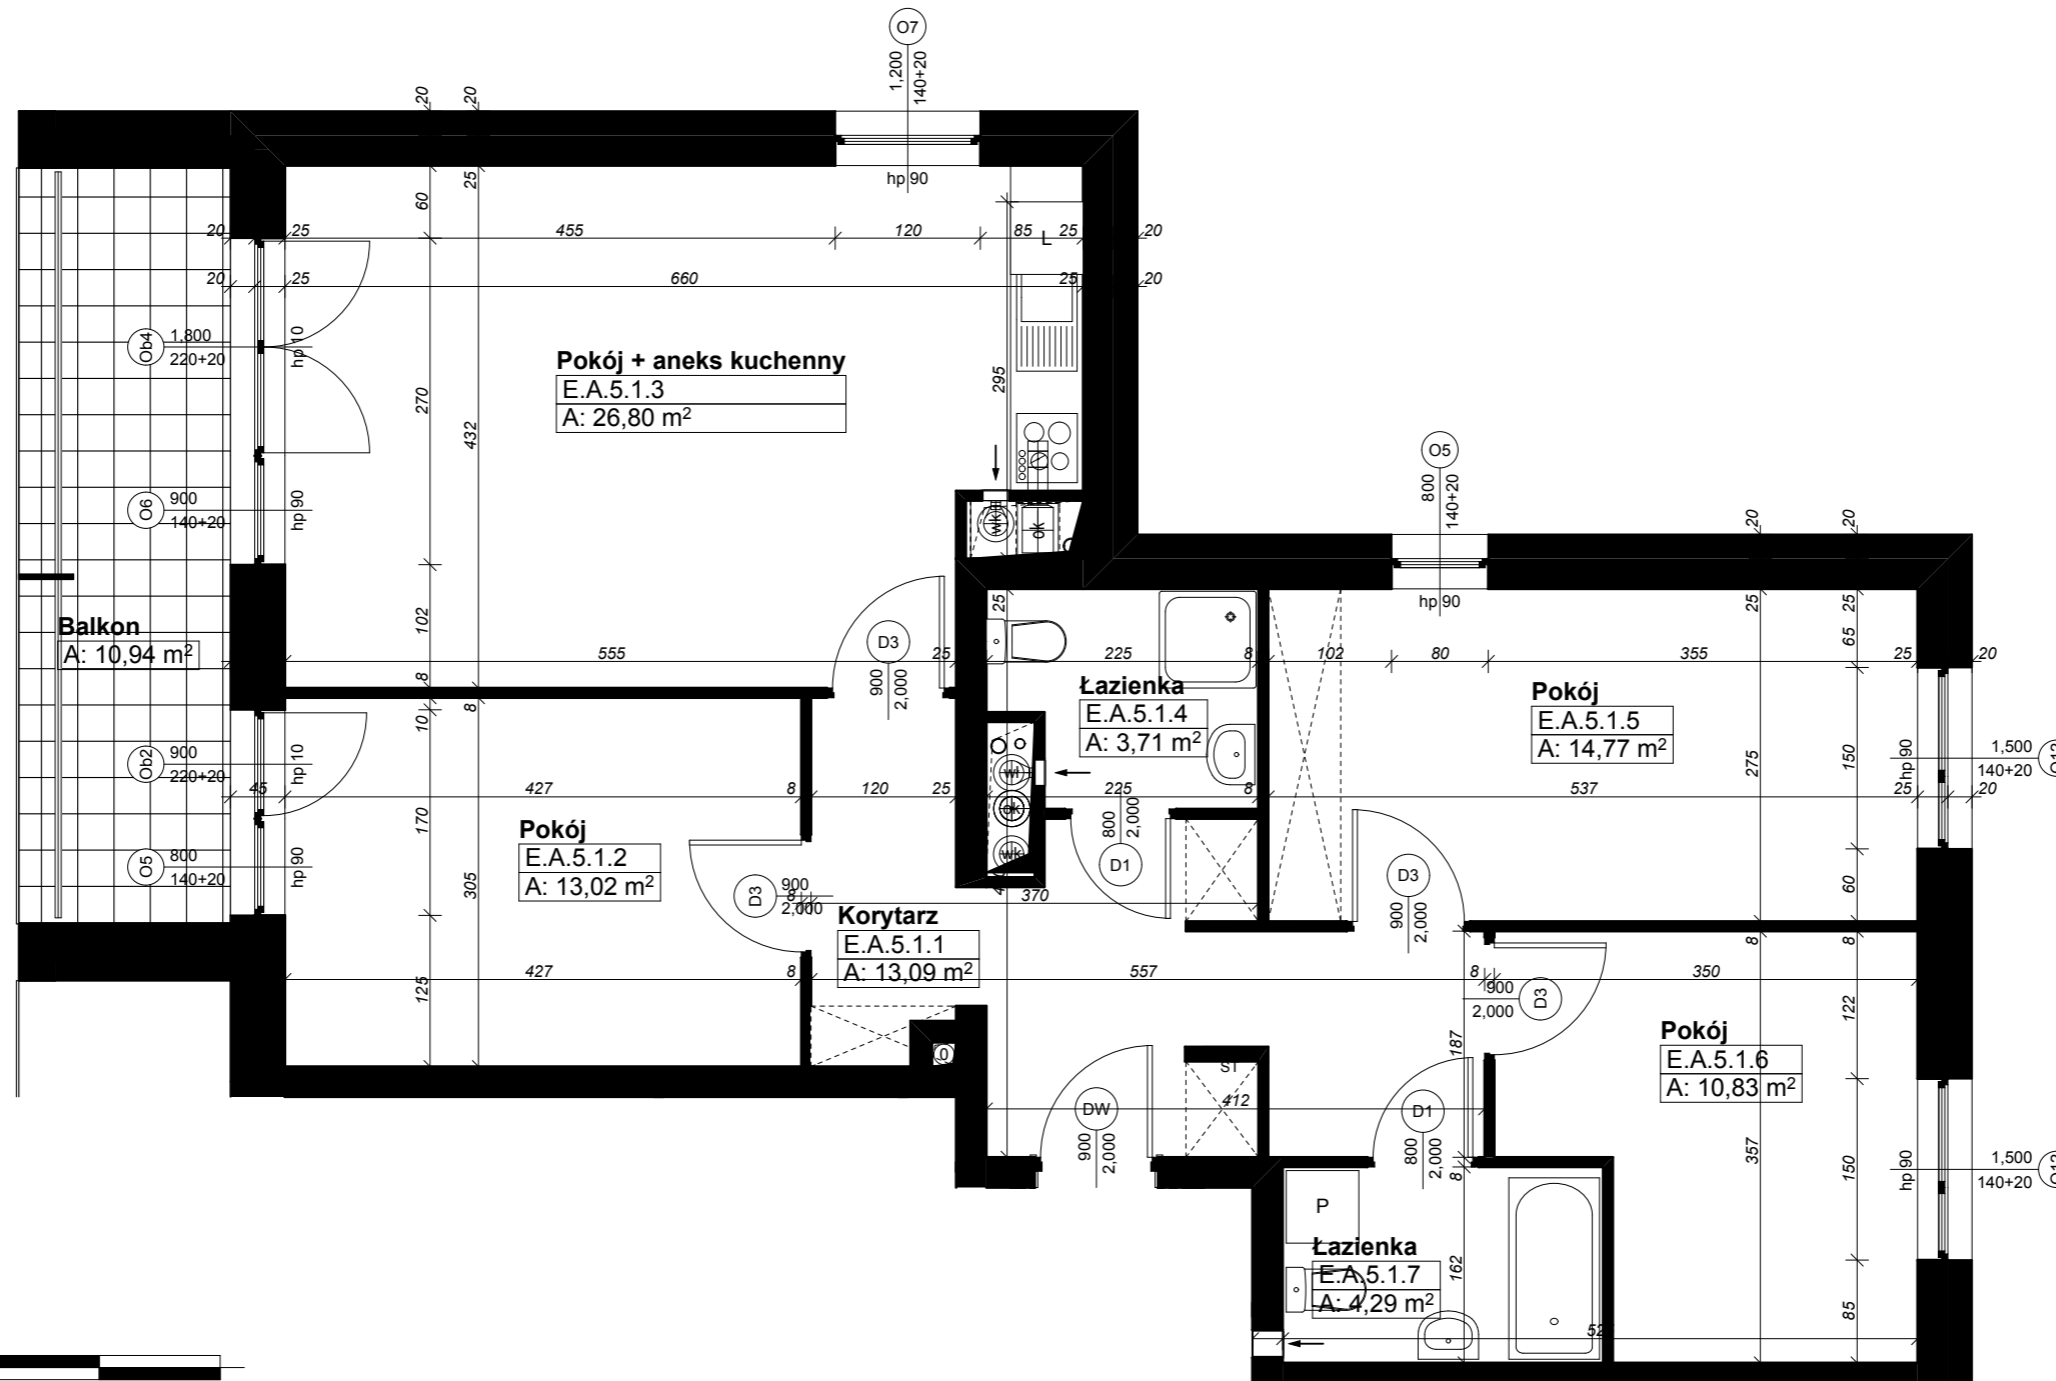


Tu chce się mieszkać!

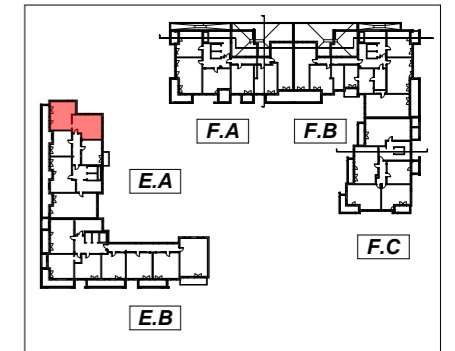

Uwaga:

1. Katalog ma charakter poglądowy, na etapie wykonawczym mogą wystąpić korekty powierzchni oraz zmiany układu funkcjonalnego.
2. Wymiary na rysunku odnoszą się do ścian przed wykończeniem (nieotynkowanych).

budynek F    5 PIĘTRO  
 klatka        E.A  
 nr lokalu     E.A.5.1  
 powierzchnia 86,51 m<sup>2</sup>

Biuro sprzedaży mieszkań:

ul. Towarowa 35  
 61-896 Poznań  
 Biurowiec DELTA, X piętro  
[www.ataner.pl](http://www.ataner.pl)

Kontakt:

tel. +48 61 859 40 01  
 +48 61 859 40 03  
 +48 61 859 40 04  
 e-mail: [biuro@ataner.pl](mailto:biuro@ataner.pl)

Od lat budujemy Poznań.

