MOCE GRZEJNIKÓW DOBRANE NA TEMP.
PANELOWE STELRAD 70/55/20
DRABINKA ŁAZIENKA 75/65/20

Wszystkie włączniki przy otworach drzwiowych i zakończeniach ścian wykonac 15cm w osi od krawędzi jeśli nie opisano inaczej

W przypadku łączenia kuchni z pokojem należy zapewnić w tym pomieszczeniu wentylacje grawitacyjną lub mechaniczną z podłączeniem do niej okapu wywiewnego nad trzonem kuchennym, a także zapewnienia odprowadzenia powietrza dodatkowym otworem wywiewnym usytuowanym nie więcej niż 15 cm poniżej płaszczyzny sufitu. Dz. U. z 2002r. Nr 75, poz.690

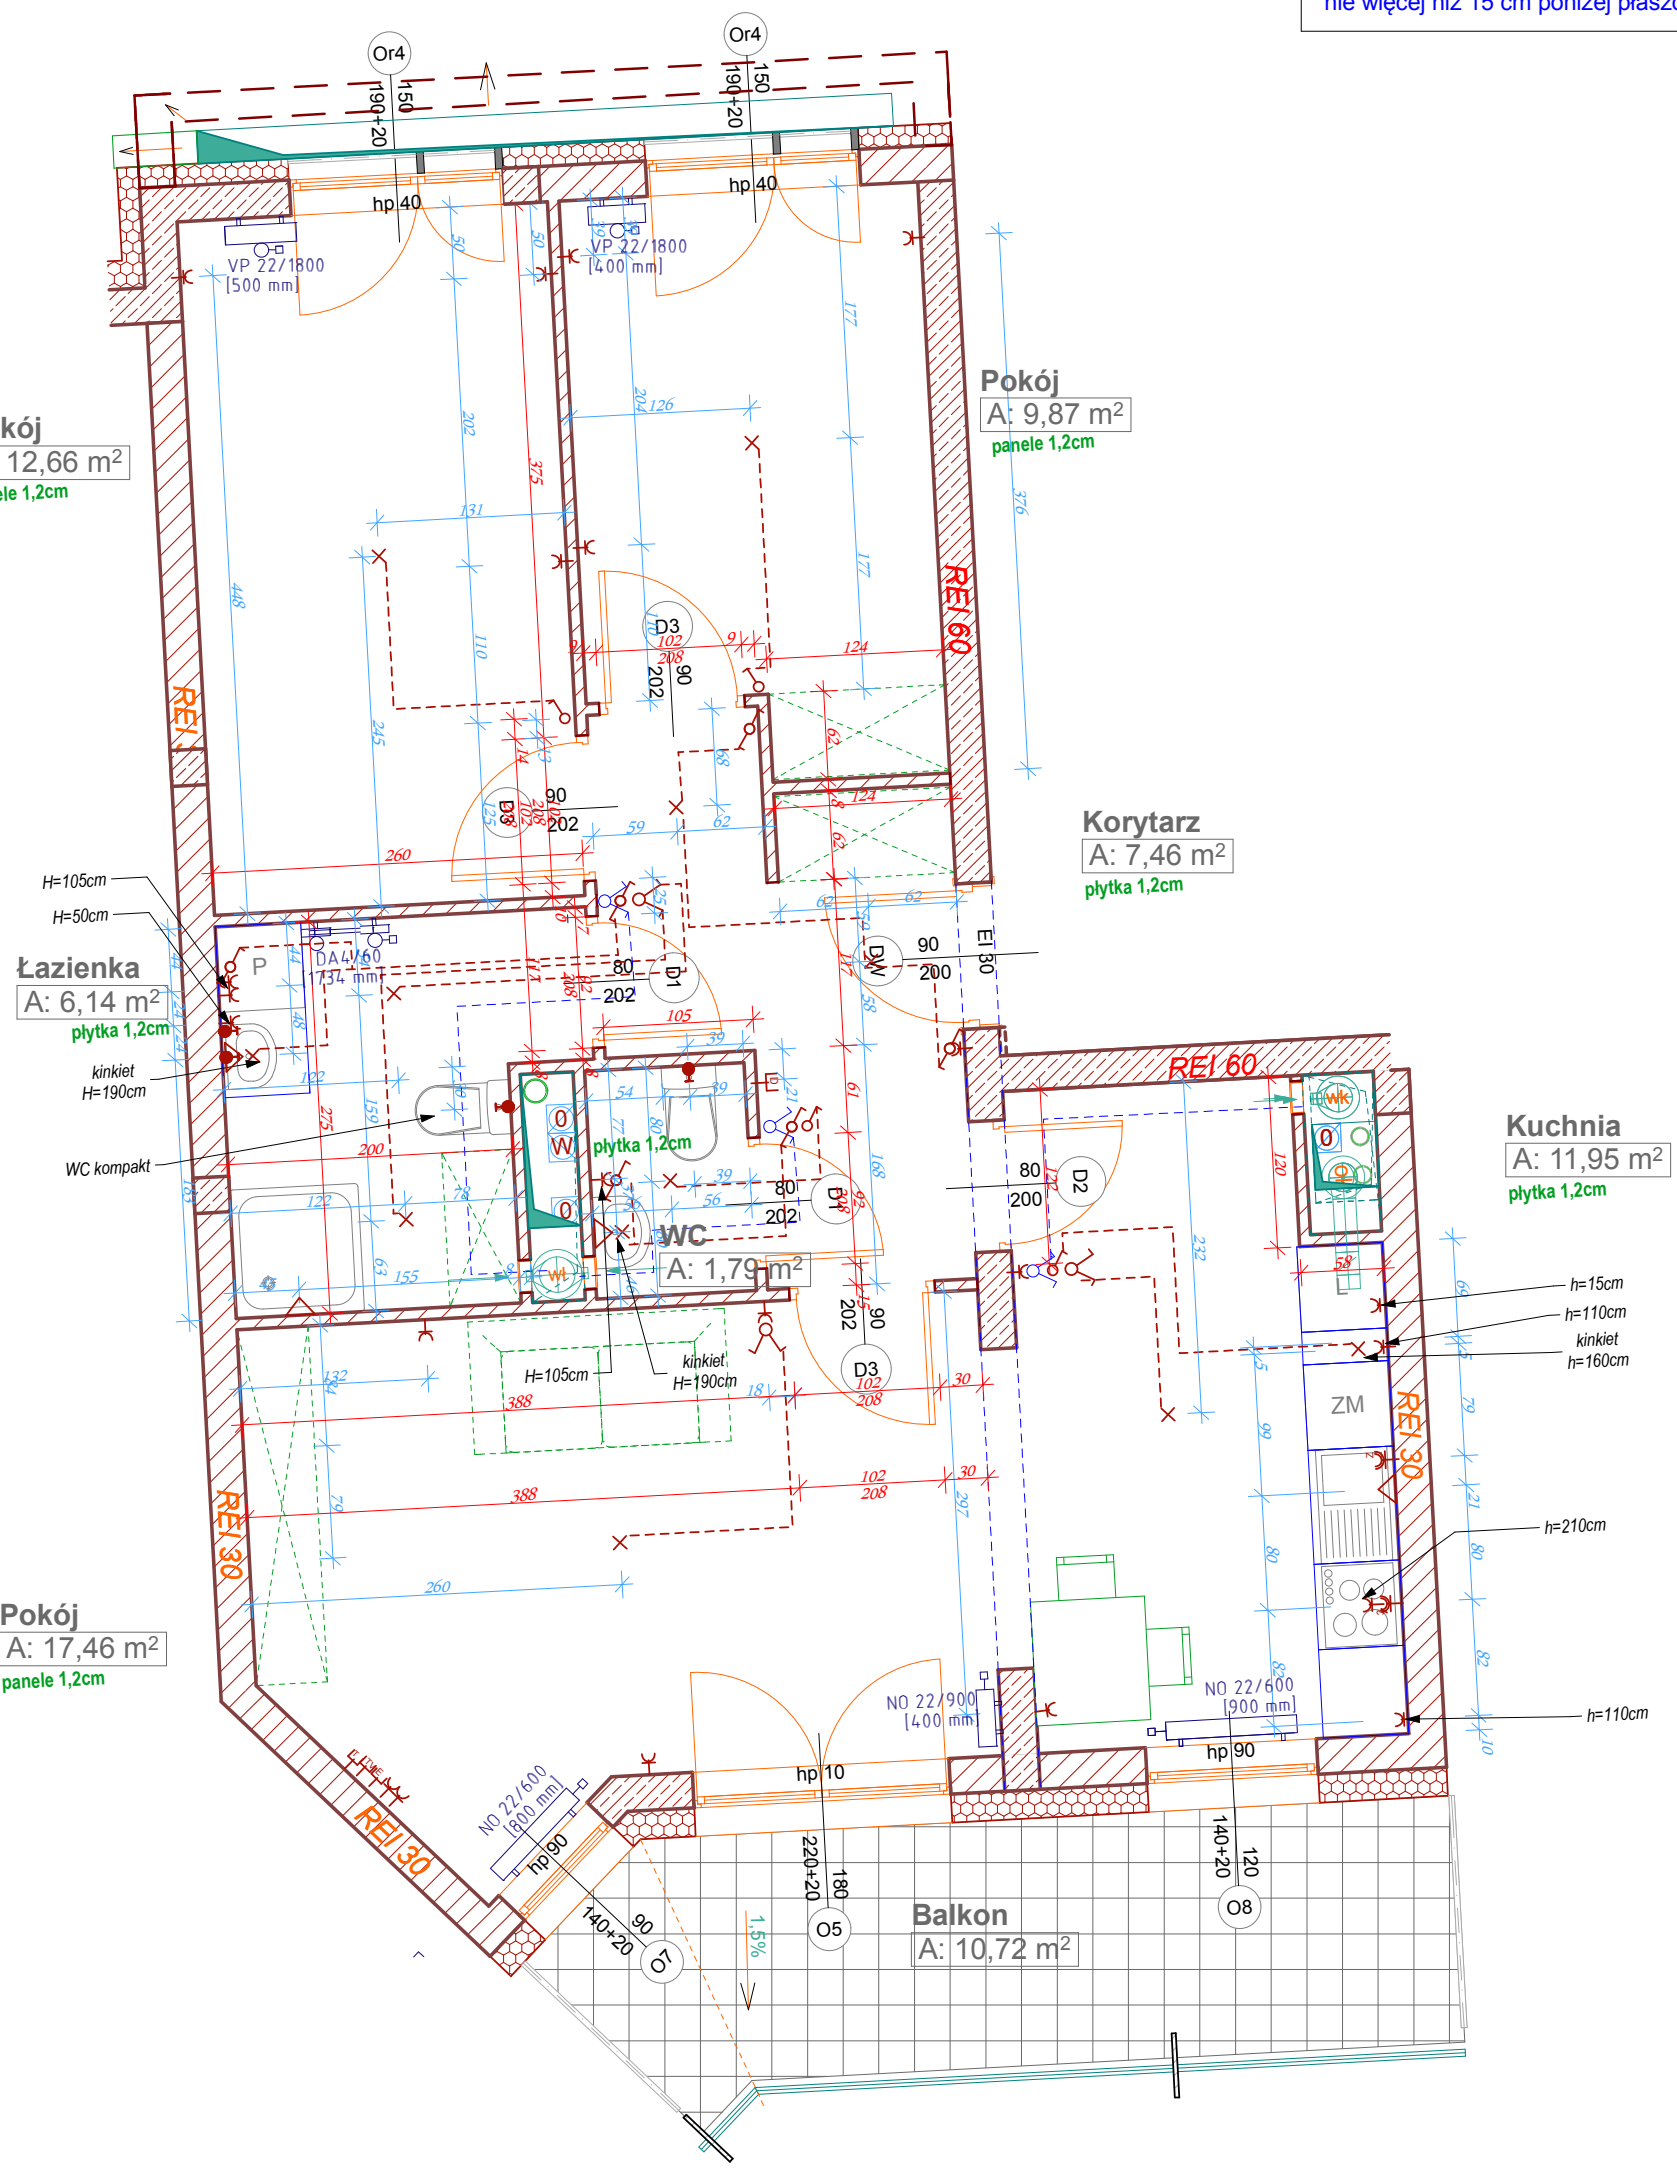

LEGENDA:

- gniazdo wtykowe 1P+N+PE ok. h=30cm
- gniazdo siłowe 3P+N+PE, h=35cm
- gniazdo do zmywarki, h=35cm osobne zabezpieczenie
- wyłącznik 1. bieg., h=135cm
- wyłącznik schodowy, h=135cm
- wyłącznik seryjny, h=135cm
- wyłącznik krzyżowy, h=135cm
- gniazdko ethernetowe, ok. h=20cm
- gniazdko telefoniczne, ok. h=20cm
- gniazdko telewizyjne, ok. h=20cm
- wideodomofon
- wypust oświetleniowy
- tablica rozdzielcza 30x18, h=220cm
- bateria stojąca umywalkowa
- bateria ścienna prysznicowa
- bateria stojąca do zlewozmywaka
- podejście wody i odpływ
- pion wentylacyjny
- pion kanalizacyjny
- -grzejniki płytowe
- -grzejniki drabinkowe
- -skrzynka ethernet 30x30x10cm

WSZYSTKIE WYMIARY PODANO Z TOLERANCJĄ:
PUNKT. ELEKTRYCZNYCH : +/- 3cm
PODŁĄCZENIA INSTALACJI WOD-KAN. I GRZEJNIKÓW: +/- 2cm

UWAGA! WSZYSTKIE WYMIARY PODANO BEZ TYNKÓW
Podłączenia instalacji wod.-kan. mogą być widoczne ponad posadzką.

WYSOKOŚĆ PARAPETU PODANO Z TOLERANCJĄ +/- 3cm.

Zabudowa Gips-Kartonowa wykonywana przez klienta po odbiorze mieszkania.

Budynek mieszkalno-usługowy - NOWY MARCELIN

ELEMENTY WYKOŃCZENIA	
PARAPETY	standard
POSADZKA	WG. RZUTU

OZNACZENIE MIESZKANIA			BRANŻA
AA72 - PIĘTRO 7			elektr. /co / wod-kan
UZGODNIŁ	DATA	SKALA	POTWIERDZENIE PODPISEM
mgr inż. arch. A. NOWOTNY	2017-02-28	1:50	Standard