
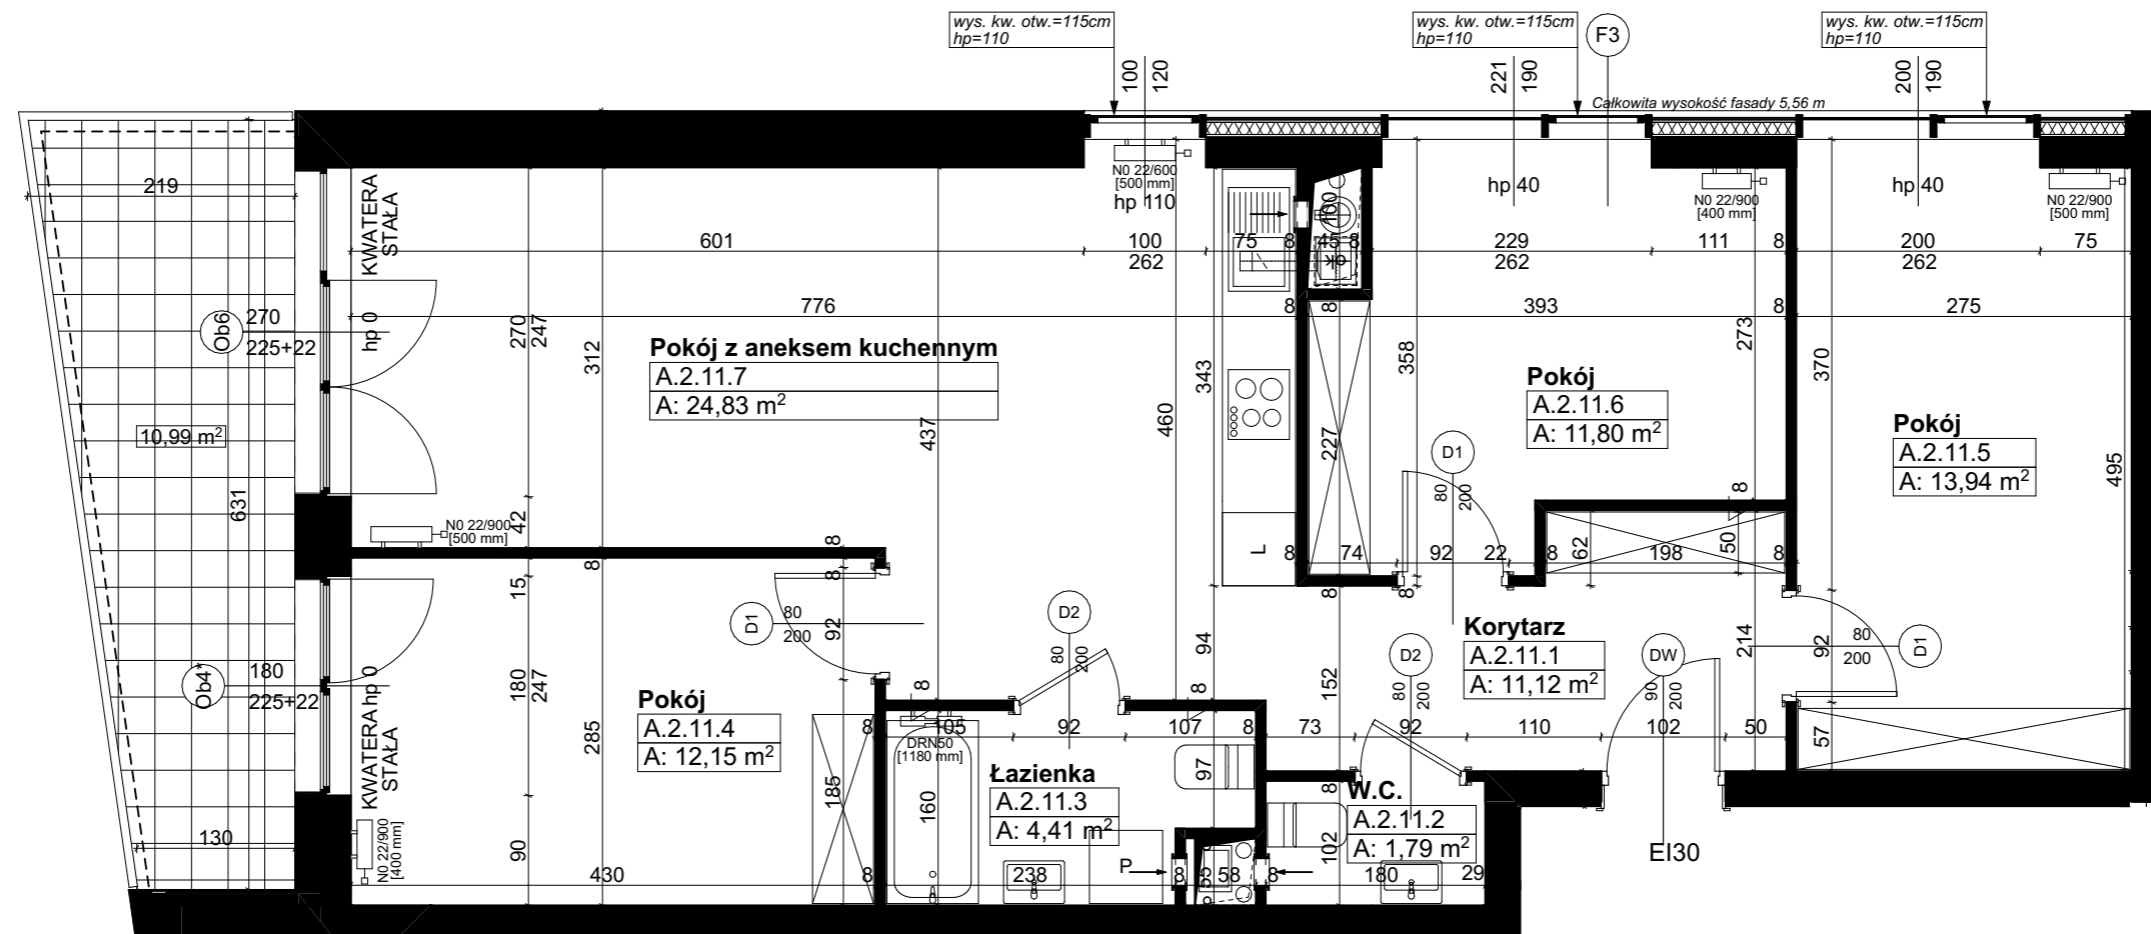


Świerzawska 13

Wszędzie dobrze, ale na Marcelinie najlepiej.

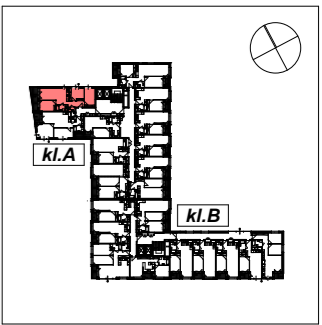

01.02.2024

Uwaga:

1. Katalog ma charakter poglądowy, na etapie wykonawczym mogą wystąpić korekty powierzchni oraz zmiany układu funkcjonalnego.
2. Wymiary na rysunku odnoszą się do ścian przed wykończeniem (nieotynkowanych).
3. Ostateczny gabaryt stolarki okiennej uzależniony od wybranego systemu okiennego.

Biurowiec DELTA, X piętro

ul. Towarowa 35
61-896 Poznań
Biuro Sprzedaży Mieszkań
www.ataner.pl

Kontakt:

tel. +48 61 859 40 01
+48 61 859 40 03
+48 61 859 40 04
e-mail: biuro@ataner.pl

Od lat budujemy Poznań.

PIĘTRO +2

klatka A
nr lokalu A.2.11
powierzchnia 80,04 m²
wysokość mieszkania 2,60 m

