


 gniazdo wtykowe 1P+N+PE ok. h=20cm
 puszka siłowa 3P+N+PE, h=20cm
 gniazdo do zmywarki, h=35cm osobne zabezpieczenie
 wyłącznik 2. bieg., h=135cm
 wyłącznik 1. bieg., h=135cm
 wyłącznik schodowy, h=135cm
 wyłącznik seryjny, h=135cm
 wyłącznik krzyżowy, h=135cm
 wypust oświetleniowy
 wideodomofon
 gniazdko telefoniczne, ok. h=20cm
 gniazdko telewizyjne, ok. h=20cm
 gniazdo ETHERNET
 zestaw gniazd wymiar do osi zestawu
 zestaw zawiera:
 gniazdo wtykowe nadblatowe 1P+N+PE ok. h=105cm
 gniazdo wtykowe lodówka ok. h=15cm
 gniazdo wtykowe pralka ok. h=55cm
 gniazdo wtykowe OKAP ok. h=215cm
 wyłącznik wentylacji
 sterowanie rolet zewnętrznych
 tablica rozdzielcza ok. 30x18 lub inna, h=180cm
 skrzynka ethernet ok. 30x30x10cm lub inna spód 20cm
 bateria stojąca umywalkowa
 bateria ścienna prysznicowa
 bateria stojąca do zlewozmywaka
 podejście wody i odpływu
 pion wentylacyjny łazienkowy
 pion wentylacyjny kuchenny
 pion okapowy
 pion kanalizacyjny
 -grzejniki płytowe STELRAD NOVELLO
 -grzejniki drabinkowe GORGIEL
 WC PODWIESZANE

WSZYSTKIE WYMIARY PODANO BEZ TYNKÓW Z TOLERANCJĄ:
PUNKT. ELEKTRYCZNYCH : +/- 3cm
PODŁĄCZENIA INSTALACJI WOD-KAN. I GRZEJNIKÓW: +/- 2cm
WYSOKOŚĆ PARAPETU PODANO Z TOLERANCJĄ +/- 3cm.
PODŁĄCZENIA INSTALACJI WOD.-KAN. MOGĄ BYĆ WIDOCZNE PONAD POSADZKĄ
FIRMA ATANER NIE WYKONUJE PODEJŚĆ POD ODPIŁYW LINIOWY LUB ŚCIENNY

Wszystkie włączniki 15 cm od krawędzi ściany/otworu jeśli nie opisano inaczej

UWAGA! Podejścia WOD-KAN umieszczane na ścianach konstrukcyjnych, oraz kominowych nie będą wkuwane. Zabudowa Gips Karton leży po stronie klienta po odbiorze mieszkania.

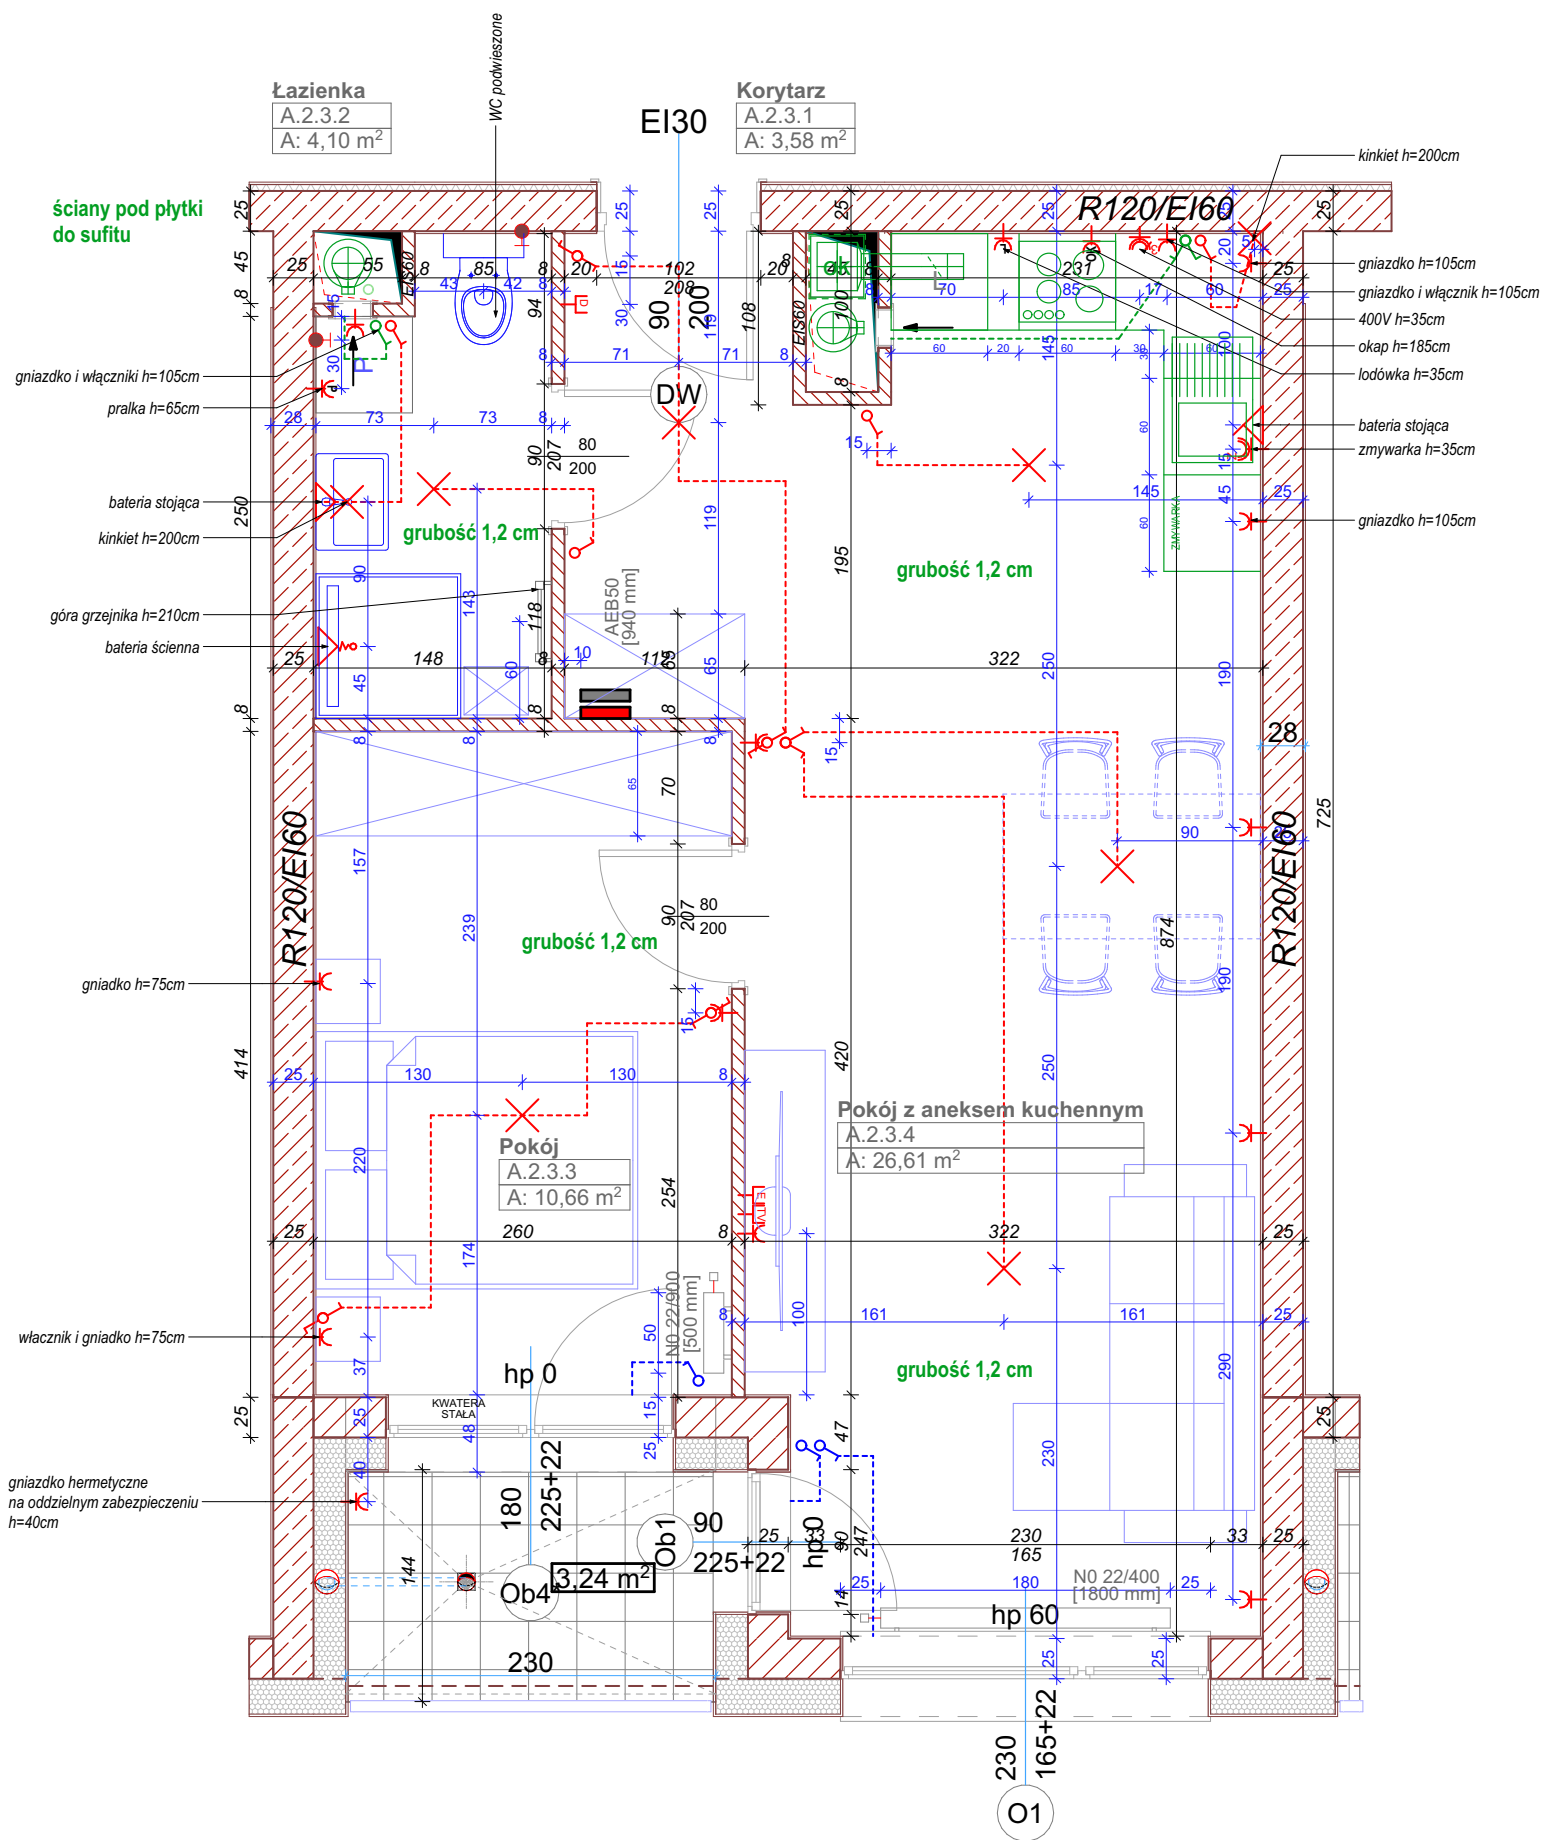

Wysokość pom. - 2,60m



ZESPÓŁ MIESZKANIOWY - ŚWIERZAWSKA 13			
OZNACZENIE MIESZKANIA			BRANŻA
A.2.3			elektr. /co / wod-kan
UZGODNIŁ	DATA	SKALA	POTWIERDZENIE PODPISEM
arch. J. BIECHOŃSKI	21.10.2025	1:50	STANDARD