
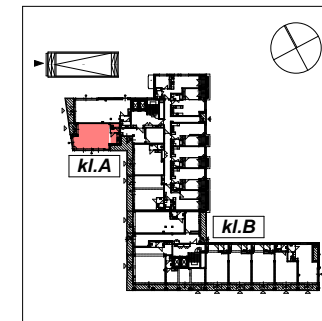


# Świerzawska 13

Wszędzie dobrze, **ale na Marcelinie najlepiej.**

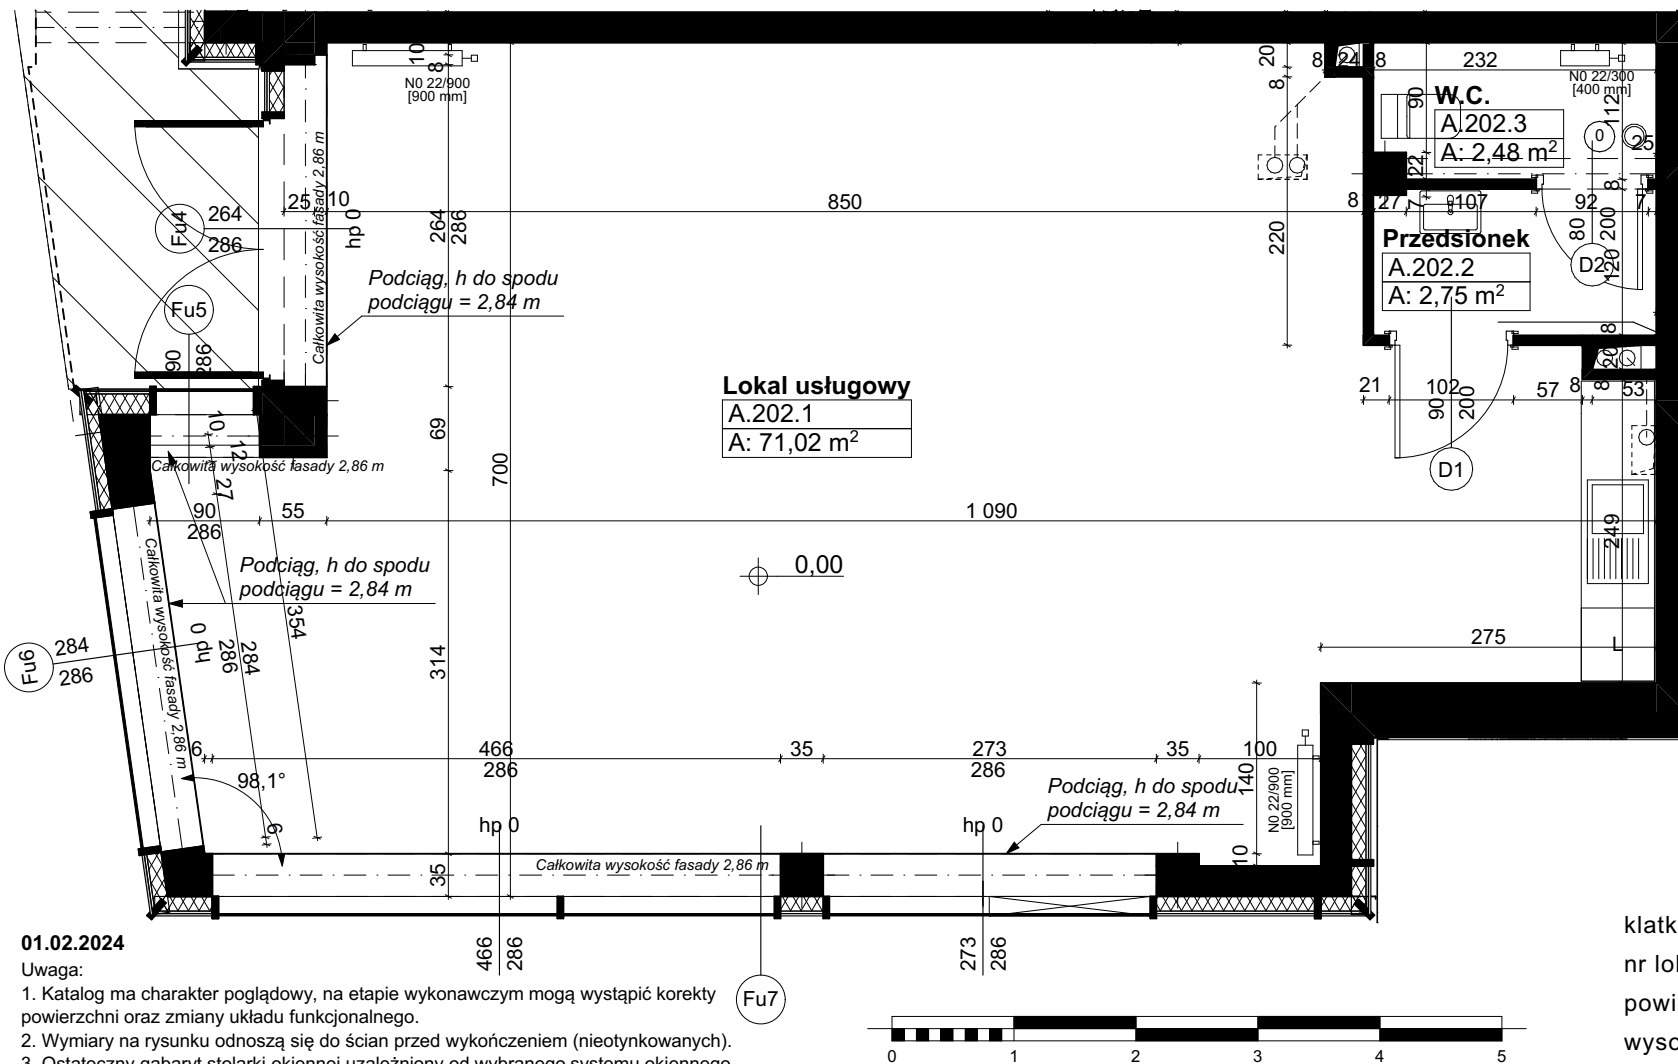

**PARTER**  
**A**  
**A.202**  
**76,25 m<sup>2</sup>**  
**3,11 m**

klatka  
nr lokalu  
powierzchnia  
wysokość lokalu

## Biuro sprzedaży mieszkań:

ul. Towarowa 35  
61-896 Poznań  
Biurowiec DELTA, X piętro  
www.ataner.pl

Kontakt:

tel. +48 61 859 40 01  
+48 61 859 40 03  
+48 61 859 40 04  
e-mail: [biuro@ataner.pl](mailto:biuro@ataner.pl)

Od lat budujemy **Poznań.**

