

LEGENDA:


- gniazdo wtykowe 1P+N+PE
ok. h=20cm
- puszka siłowa 3P+N+PE, h=20cm
- gniazdo do zmywarki, h=35cm
osobne zabezpieczenie
- wyłącznik 2. bieg., h=135cm
- wyłącznik 1. bieg., h=135cm
- wyłącznik schodowy, h=135cm
- wyłącznik seryjny, h=135cm
- wyłącznik krzyżowy, h=135cm
- wypust oświetleniowy
- wideodomofon
- gniazdko telefoniczne, ok. h=20cm
- gniazdko telewizyjne, ok. h=20cm
- gniazdko ETHERNET
- zestaw gniazd wymiar do osi zestawu
zestaw zawiera:
- gniazdo wtykowe nadblatowe 1P+N+PE
ok. h=105cm
- gniazdo wtykowe lodówka
ok. h=15cm
- gniazdo wtykowe pralka
ok. h=55cm
- gniazdo wtykowe OKAP
ok. h=215cm
- wyłącznik wentylacji
- sterowanie rolet zewnętrznych
- tablica rozdzielcza ok. 30x18 lub inna, h=180cm
- skrzynka ethernet ok. 30x30x10cm lub inna
spód 20cm
- bateria stojąca umywalkowa
- bateria stojąca do zlewozmywaka
- bateria ścienna prysznicowa
- podejście wody i odpływ
- pion wentylacyjny łazienkowy
- pion okapowy
- pion wentylacyjny kuchenny
- pion kanalizacyjny
- grzejniki płytowe STELRAD NOVELLO
- grzejniki drabinkowe GORGIEL
- WC PODWIESZANE

WSZYSTKIE WYMIARY PODANO BEZ
TYNKÓW Z TOLERANCJĄ:
PUNKT. ELEKTRYCZNYCH : +/- 3cm
PODŁĄCZENIA INSTALACJI WOD-
KAN. I GRZEJNIKÓW: +/- 2cm
WYSOKOŚĆ PARAPETU PODANO Z
TOLERANCJĄ +/- 3cm.
PODŁĄCZENIA INSTALACJI WOD.-
KAN. MOGĄ BYĆ WIDOCZNE
PONAD POSADZKĄ
FIRMA ATANER NIE WYKONUJE
PODEJŚĆ POD ODPIŁYW LINIOWY
LUB ŚCIENNY

Wszystkie włączniki 15 cm od krawędzi
ściany/otworu jeśli nie opisano inaczej

UWAGA! Podejścia WOD-KAN
umieszczane na ścianach
konstrukcyjnych, oraz kominowych
nie będą wkuwane. Zabudowa
Gips Karton leży po stronie klienta
po odbiorze mieszkania.

Pow. 67,86m2
Wysokość pom. - 2,60m

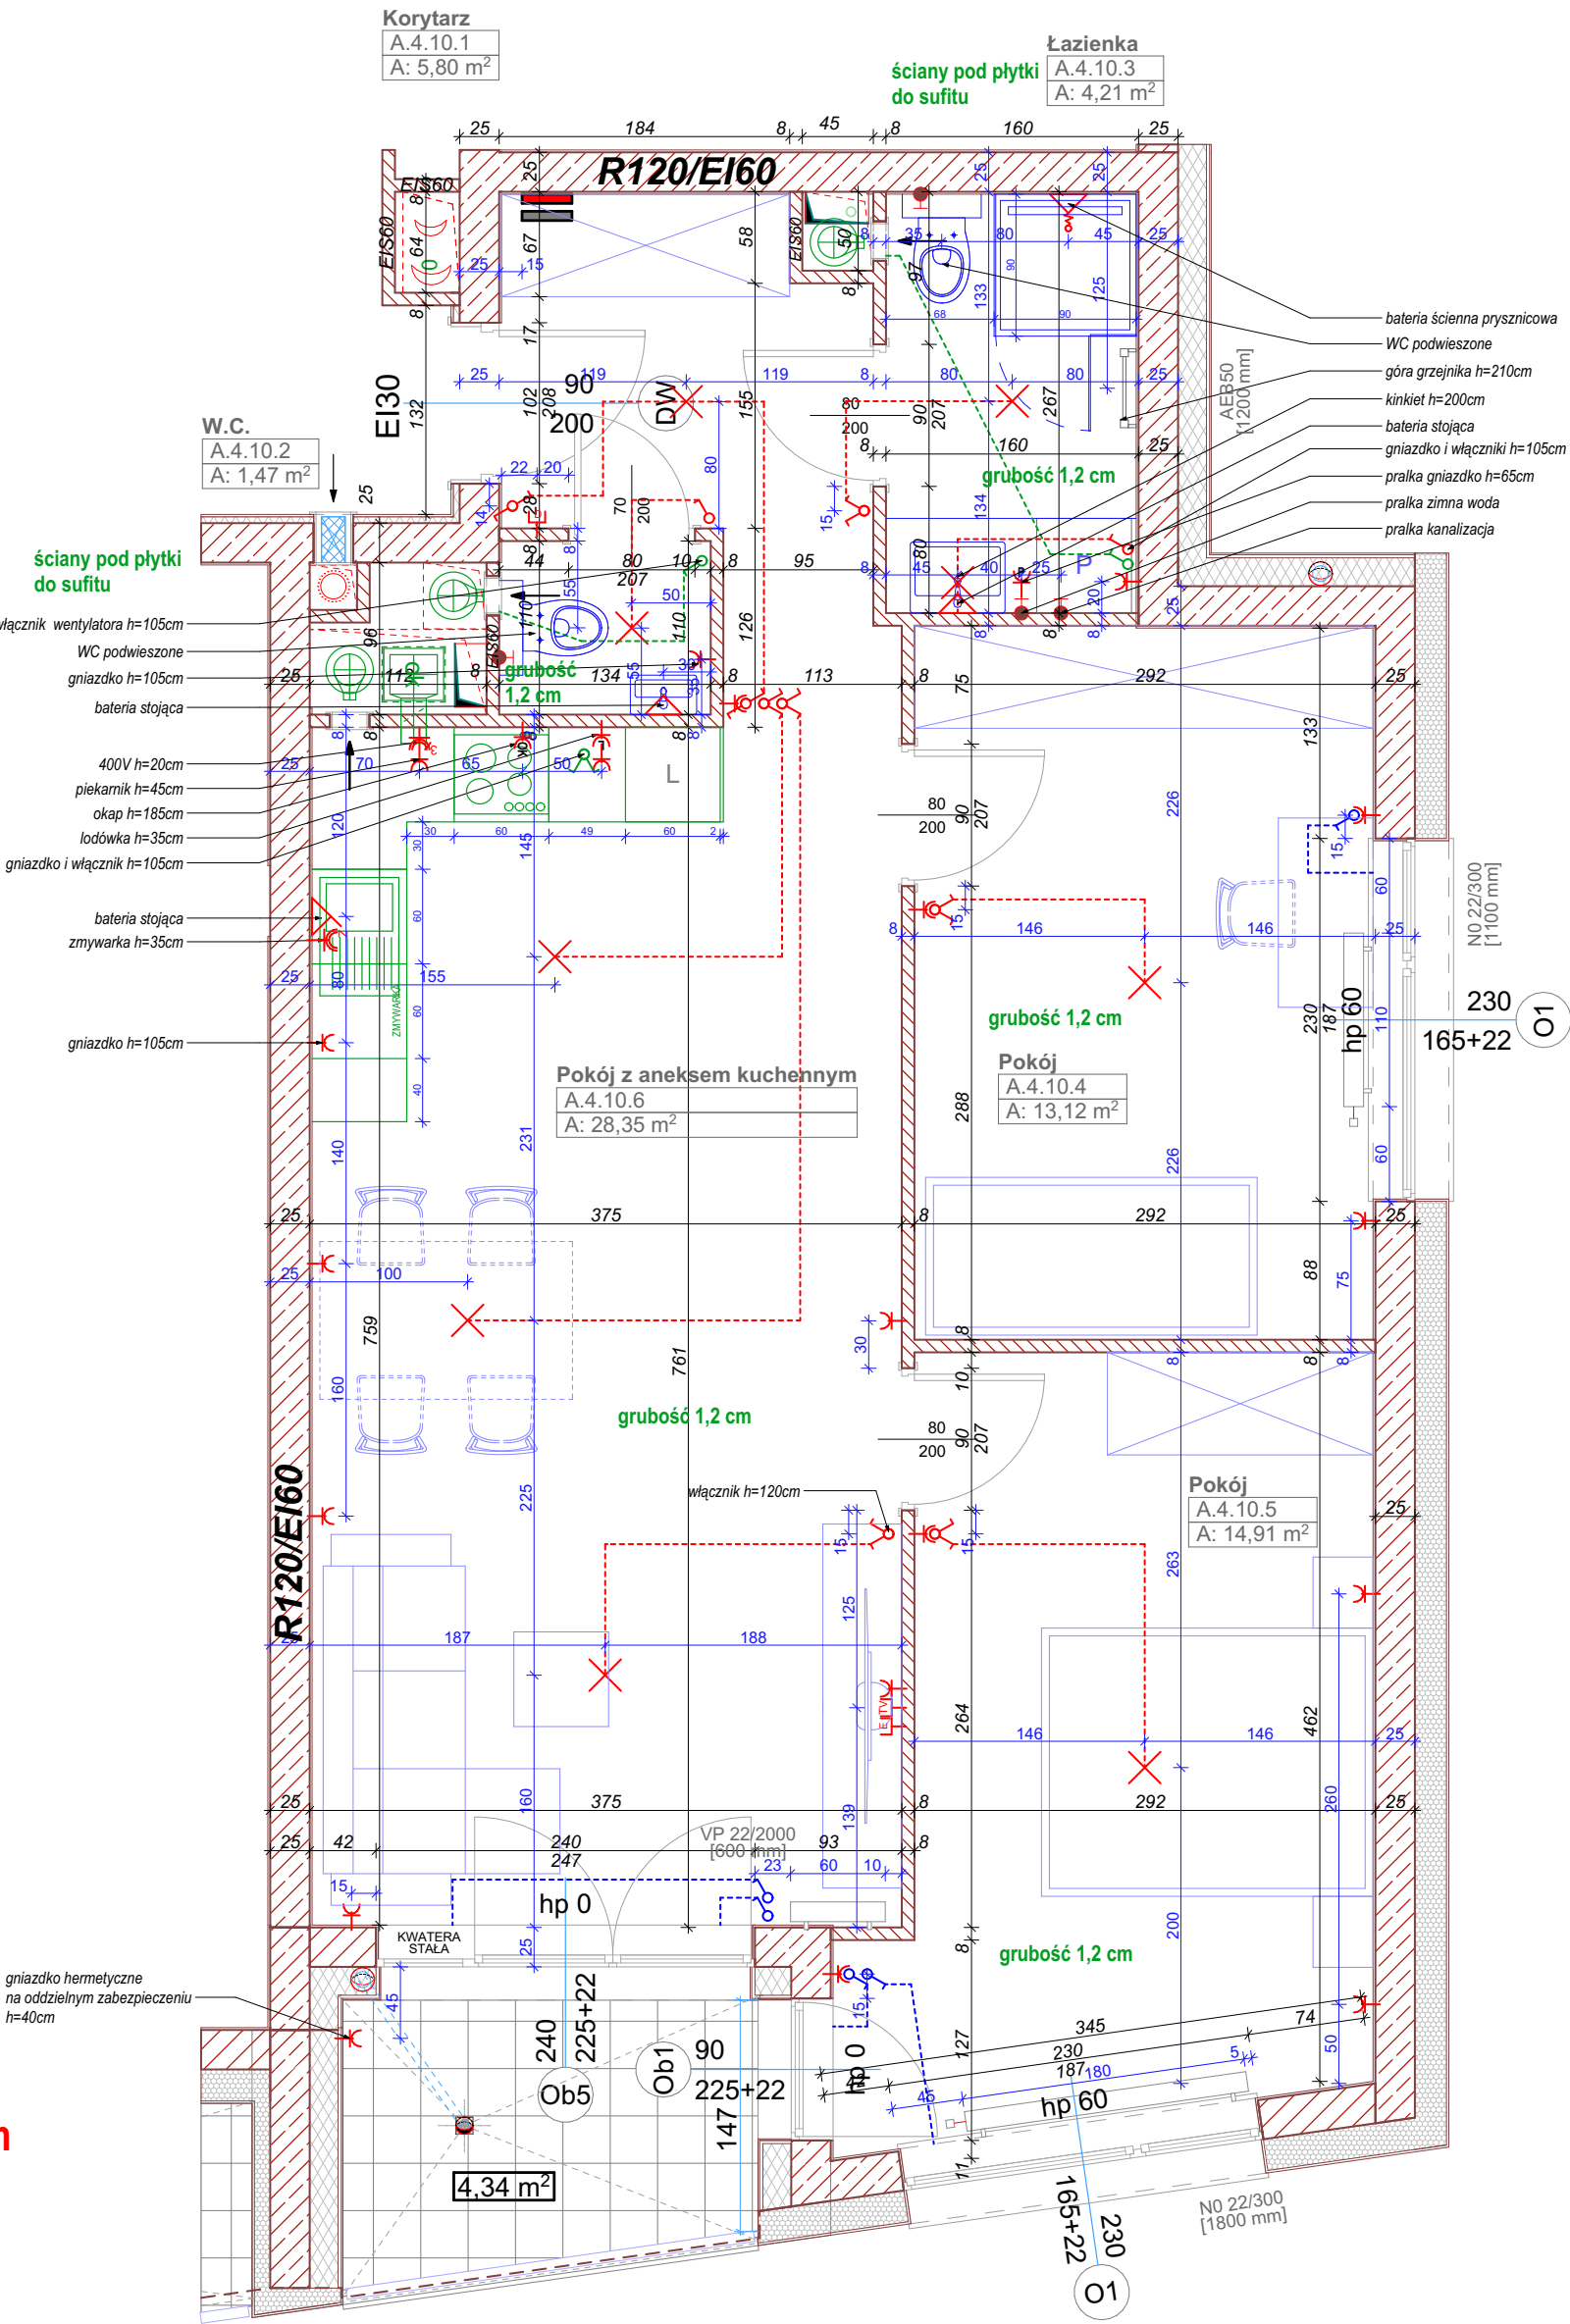

ZESPÓŁ MIESZKANIOWY - ŚWIERZAWSKA 13			
OZNACZENIE MIESZKANIA		BRANŻA	
A.4.10		elektr. /co / wod-kan	
UZGODNIŁ	DATA	SKALA	POTWIERDZENIE PODPISEM
arch. J. BIECHOŃSKI	17.10.2025	1:50	STANDARD