

LEGENDA:

- 

gniazdo wtykowe 1P+N+PE
ok. h=20cm
- 

puszka siłowa 3P+N+PE, h=20cm
- 

gniazdo do zmywarki, h=35cm
osobne zabezpieczenie
- 

wyłącznik 2. bieg., h=135cm
- 

wyłącznik 1. bieg., h=135cm
- 

wyłącznik schodowy, h=135cm
- 

wyłącznik seryjny, h=135cm
- 

wyłącznik krzyżowy, h=135cm
- 

wypust oświetleniowy
- 

wideodomofon
- 

gniazdko telefoniczne, ok. h=20cm
- 

gniazdko telewizyjne, ok. h=20cm
- 

gniazdo ETHERNET, ok. 20cm
- 

ZETV zestaw gniazd wymiar do osi zestawu
zestaw zawiera:   
- 

gniazdo wtykowe nadblatowe 1P+N+PE
ok. h=105cm
- 

gniazdo wtykowe lodówka
ok. h=15cm
- 

gniazdo wtykowe pralka
ok. h=55cm
- 

gniazdo wtykowe okap
ok. h=195cm
- 

wyłącznik wentylacji
- 

sterowanie rolet zewnętrznych
- 

tablica rozdzielcza ok. 30x18 lub inna, h=180cm
- 

skrzynka ethernet ok. 30x30x10cm lub inna
spód 20cm
- 

bateria stojąca umywalkowa
- 

bateria stojąca do zlewozmywaka
- 

bateria ścienna prysznicowa / wannowa
- 

podejście wody i odpływ

- 

pion wentylacyjny łazienkowy
- 

pion okapowy
- 

pion wentylacyjny kuchenny
- 

pion kanalizacyjny
- 

-grzejniki płytowe STELRAD
- 

-grzejniki drabinkowe GORGIEL
- 

WC PODWIESZANE

- 

ZAKOŃCZENIE INSTALACJI
KLIMATYZACJI ORAZ
PRZEWODU STERUJĄCEGO
- 

ODPROWADZENIE SKROPLIN Z
KLIMATYZACJI Z POSADZKI
- 


ZASILANIE KLIMATYZACJI
NA ODDZIELNYM ZABEZPIECZENIU

WSZYSTKIE WYMIARY PODANO BEZ
TYNKÓW Z TOLERANCJĄ:
PUNKT. ELEKTRYCZNYCH : +/- 3cm
PODŁĄCZENIA INSTALACJI WOD-
KAN. I GRZEJNIKÓW: +/- 2cm
WYSOKOŚĆ PARAPETU PODANO Z
TOLERANCJĄ +/- 3cm.

PODŁĄCZENIA INSTALACJI WOD.-
KAN. MOGĄ BYĆ WIDOCZNE
PONAD POSADZKĄ
FIRMA ATANER NIE WYKONUJE
PODEJŚĆ POD ODPIYW LINIOWY
LUB ŚCIENNY

Wszystkie włączniki 15 cm od krawędzi
ściany/otworu jeśli nie opisano inaczej

UWAGA! Podejścia WOD-KAN
umieszczane na ścianach
konstrukcyjnych, oraz kominowych
nie będą wkuwane. Zabudowa
Gips Karton leży po stronie klienta
po odbiorze mieszkania.

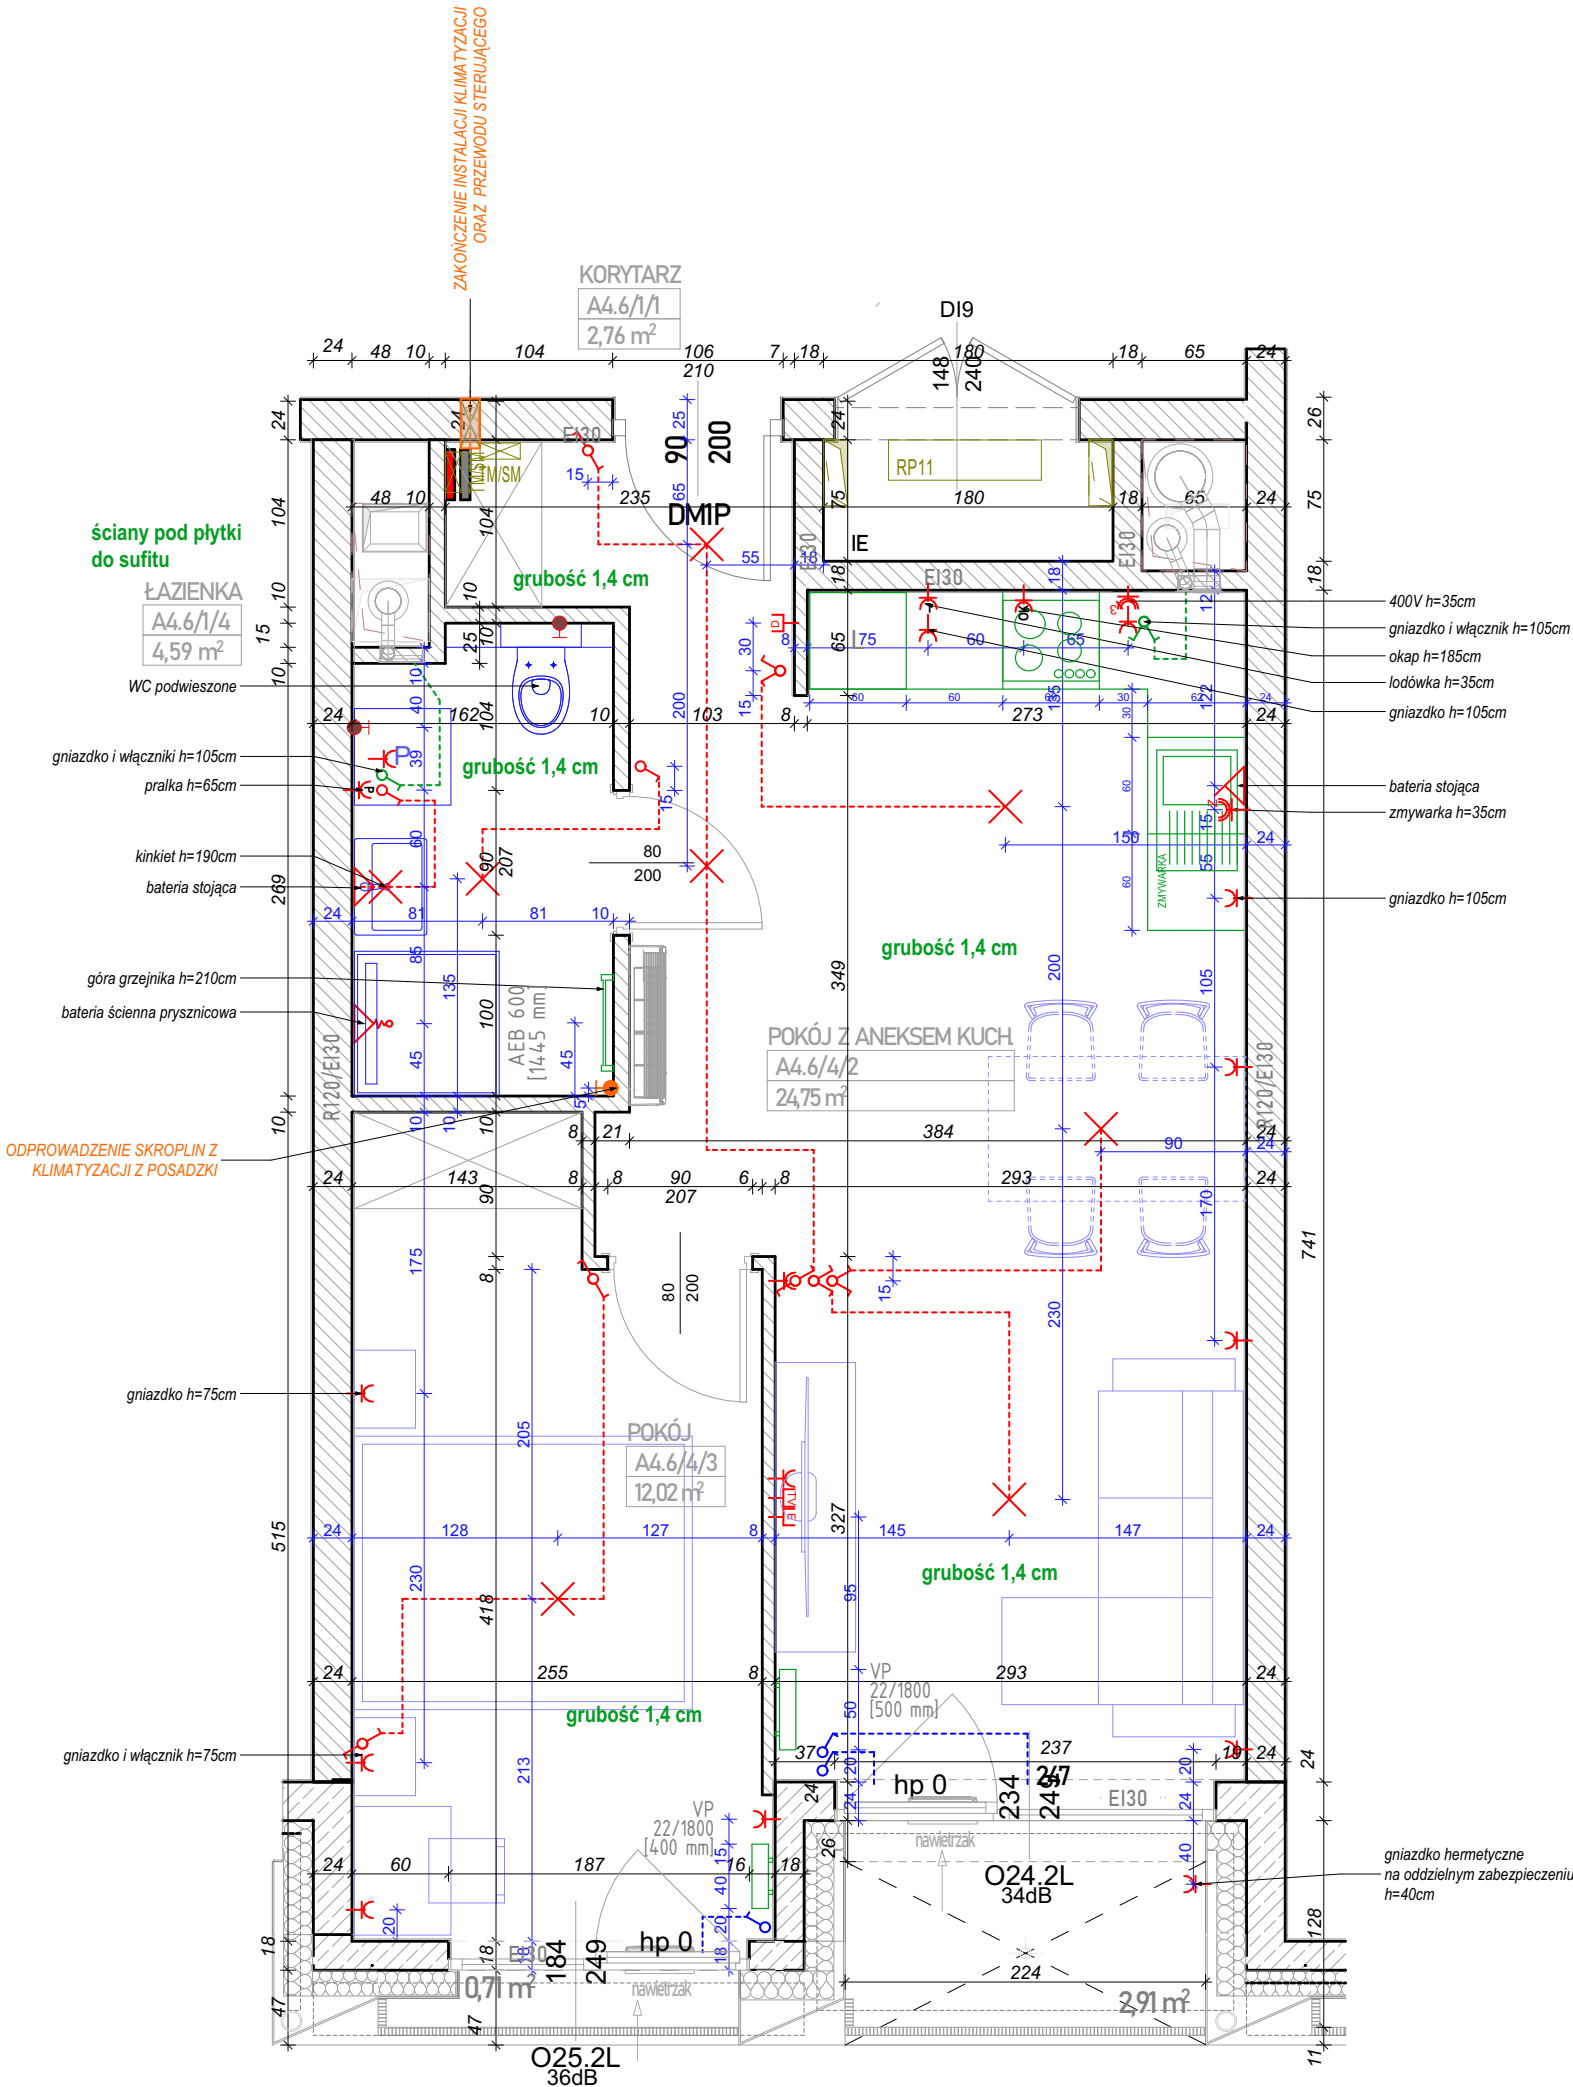

Pow. 44,11m2

Wysokość pom. - 2,64m



INSTALACJA DO KLIMATYZACJI PRZYGOTOWANA DLA URZĄDZEŃ typu SPLIT 1:1

INSTALACJA DO KLIMATYZACJI ORAZ PRZEWÓD ZASILAJĄCY ZAKOŃCZONY W MIEJSCU WSKAZANYM NA RYSUNKU.
ROZPROWADZENIE INSTALACJI W MIESZKANIU, POŁĄCZENIE PRZEWODÓW ORAZ URUCHOMIENIE INSTALACJI
PO STRONIE KLIENTA PO ODBIORZE MIESZKANIA.

ZESPÓŁ MIESZKANIOWY - PIEKARY 18			
OZNACZENIE MIESZKANIA		BRANŻA	
A.4.6		elektr. /co / wod-kan	
UZGODNIŁ	DATA	SKALA	POTWIERDZENIE PODPISEM
arch. J. BIECHOŃSKI	31.12.2025	1:50	STANDARD