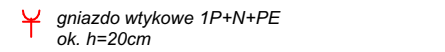
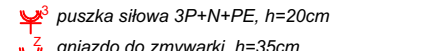
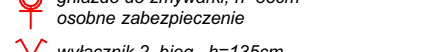
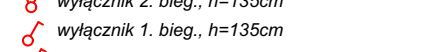


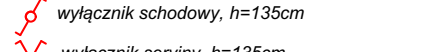
LEGENDA:

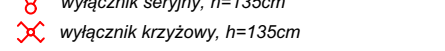
- 

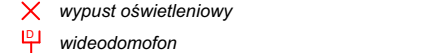
gniazdo wtykowe 1P+N+PE
ok. h=20cm
- 

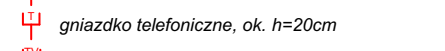
puszka siłowa 3P+N+PE, h=20cm
- 

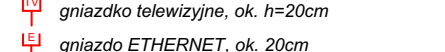
gniazdo do zmywarki, h=35cm
osobne zabezpieczenie
- 

wyłącznik 2. bieg., h=135cm
- 

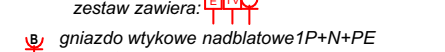
wyłącznik 1. bieg., h=135cm
- 

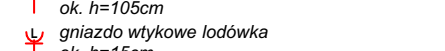
wyłącznik schodowy, h=135cm
- 

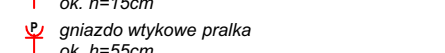
wyłącznik seryjny, h=135cm
- 

wyłącznik krzyżowy, h=135cm
- 

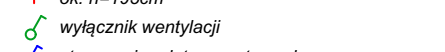
wypust oświetleniowy
- 

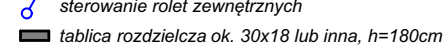
wideodomofon
- 

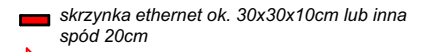
gniazdko telefoniczne, ok. h=20cm
- 

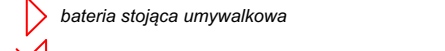
gniazdko telewizyjne, ok. h=20cm
- 

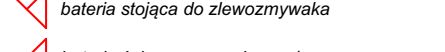
gniazdo ETHERNET, ok. 20cm
- 

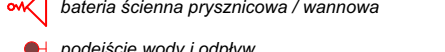
ZETV zestaw gniazd wymiar do osi zestawu
zestaw zawiera: 
- 

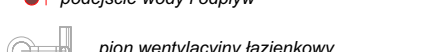
gniazdo wtykowe nadblatowe 1P+N+PE
ok. h=105cm
- 

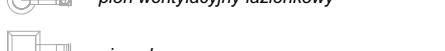
gniazdo wtykowe lodówka
ok. h=15cm
- 

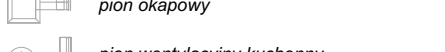
gniazdo wtykowe pralka
ok. h=55cm
- 

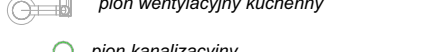
gniazdo wtykowe okap
ok. h=195cm
- 

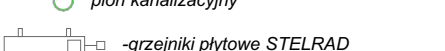
wyłącznik wentylacji
- 

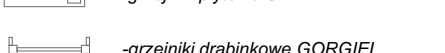
sterowanie rolet zewnętrznych
- 

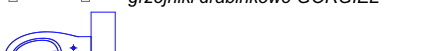
tablica rozdzielcza ok. 30x18 lub inna, h=180cm
- 

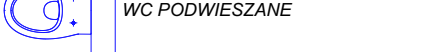
skrzynka ethernet ok. 30x30x10cm lub inna
spód 20cm
- 

bateria stojąca umywalkowa
- 

bateria stojąca do zlewozmywaka
- 

bateria ścienna prysznicowa / wannowa
- 

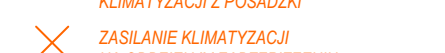
podejście wody i odpływ
- 

pion wentylacyjny łazienkowy
- 

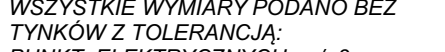
pion okapowy
- 

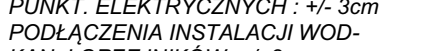
pion wentylacyjny kuchenny
- 

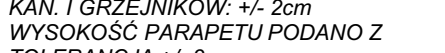
pion kanalizacyjny
- 

-grzejniki płytowe STELRAD
- 

-grzejniki drabinkowe GORGIEL
- 

WC PODWIESZANE
- 

ZAKOŃCZENIE INSTALACJI
KLIMATYZACJI ORAZ
PRZEWODU STERUJĄCEGO
- 

ODPROWADZENIE SKROPLIN Z
KLIMATYZACJI Z POSADZKI
- 

ZASILANIE KLIMATYZACJI
NA ODDZIELNYM ZABEZPIECZENIU

WSZYSTKIE WYMIARY PODANO BEZ
TYNKÓW Z TOLERANCJĄ:
PUNKT. ELEKTRYCZNYCH : +/- 3cm
PODŁĄCZENIA INSTALACJI WOD-
KAN. I GRZEJNIKÓW: +/- 2cm
WYSOKOŚĆ PARAPETU PODANO Z
TOLERANCJĄ +/- 3cm.
PODŁĄCZENIA INSTALACJI WOD.-
KAN. MOGĄ BYĆ WIDOCZNE
PONAD POSADZKĄ
FIRMA ATANER NIE WYKONUJE
PODEJŚĆ POD ODPIY W LINIOWY
LUB ŚCIENNY

Wszystkie włączniki 15 cm od krawędzi
ściany/otworu jeśli nie opisano inaczej

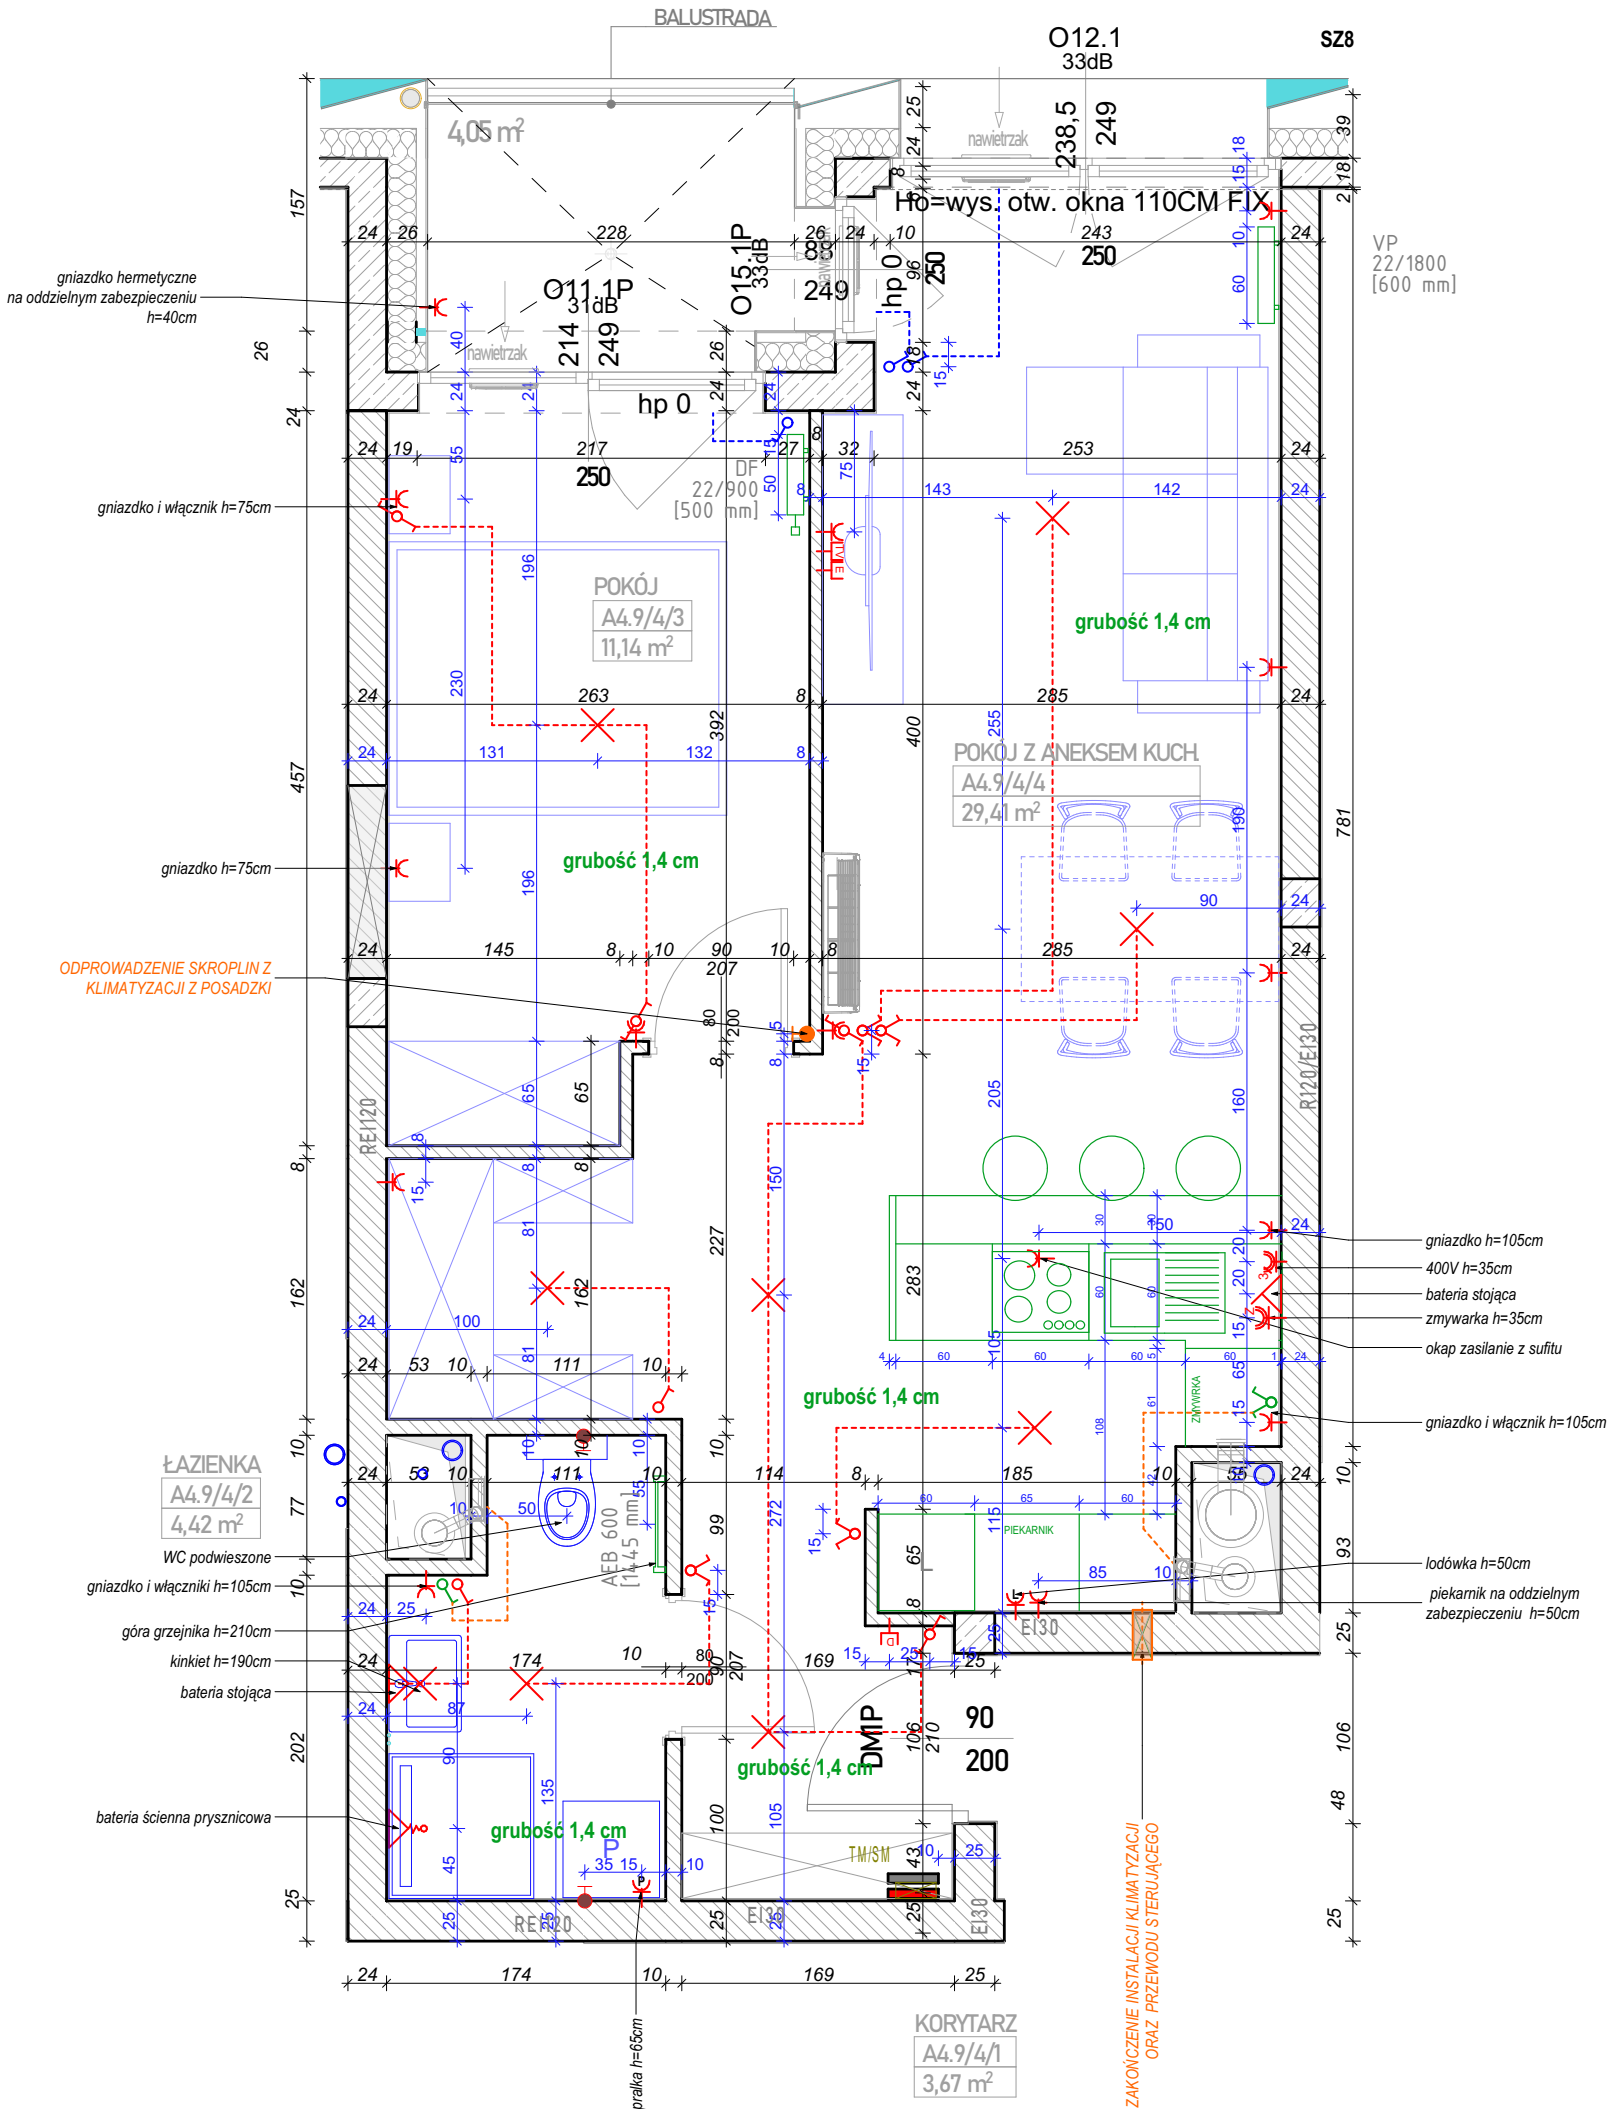
UWAGA! Podejścia WOD-KAN
umieszczane na ścianach
konstrukcyjnych, oraz kominowych
nie będą wkuwane. Zabudowa
Gips Karton leży po stronie klienta
po odbiorze mieszkania.

Pow. 48,64m2

Wysokość pom. - 2,64m

INSTALACJA DO KLIMATYZACJI PRZYGOTOWANA DLA URZĄDZEŃ typu SPLIT 1:1

INSTALACJA DO KLIMATYZACJI ORAZ PRZEWÓD ZASILAJĄCY ZAKOŃCZONY W MIEJSCU WSKAZANYM NA RYSUNKU.
ROZPROWADZENIE INSTALACJI W MIESZKANIU, POŁĄCZENIE PRZEWODÓW ORAZ URUCHOMIENIE INSTALACJI
PO STRONIE KLIENTA PO ODBIORZE MIESZKANIA.



ZESPÓŁ MIESZKANIOWY - PIEKARY 18			
OZNACZENIE MIESZKANIA		BRANŻA	
A.4.9		elektr. /co / wod-kan	
UZGODNIŁ	DATA	SKALA	POTWIERDZENIE PODPISEM
arch. J. BIECHOŃSKI	31.12.2025	1:50	STANDARD