

LEGENDA:

- gniazdo wtykowe 1P+N+PE  
ok. h=20cm
- puszka siłowa 3P+N+PE, h=20cm
- gniazdo do zmywarki, h=35cm  
osobne zabezpieczenie
- wyłącznik 2. bieg., h=135cm
- wyłącznik 1. bieg., h=135cm
- wyłącznik schodowy, h=135cm
- wyłącznik seryjny, h=135cm
- wyłącznik krzyżowy, h=135cm
- wypust oświetleniowy
- wideodomofon
- gniazdko telefoniczne, ok. h=20cm
- gniazdko telewizyjne, ok. h=20cm
- gniazdko ETHERNET, ok. 20cm
- zestaw gniazd wymiar do osi zestawu  
zestaw zawiera:
- gniazdo wtykowe nadblatowe 1P+N+PE  
ok. h=105cm
- gniazdo wtykowe lodówka  
ok. h=15cm
- gniazdo wtykowe pralka  
ok. h=55cm
- gniazdo wtykowe okap  
ok. h=195cm
- wyłącznik wentylacji
- sterowanie rolet zewnętrznych
- tablica rozdzielcza ok. 30x18 lub inna, h=180cm
- skrzynka ethernet ok. 30x30x10cm lub inna  
spód 20cm
- bateria stojąca umywalkowa
- bateria stojąca do zlewozmywaka
- bateria ścienna prysznicowa / wannowa
- podejście wody i odpływ

- pion wentylacyjny łazienkowy
- pion okapowy
- pion wentylacyjny kuchenny
- pion kanalizacyjny
- grzejniki płytowe STELRAD
- grzejniki drabinkowe GORGIEL
- WC PODWIESZANE

- ZAKOŃCZENIE INSTALACJI  
KLIMATYZACJI ORAZ  
PRZEWODU STERUJĄCEGO
- ODPROWADZENIE SKROPLIN Z  
KLIMATYZACJI Z POSADZKI
- ZASILANIE KLIMATYZACJI  
NA ODDZIELNYM ZABEZPIECZENIU

WSZYSTKIE WYMIARY PODANO BEZ  
TYNKÓW Z TOLERANCJĄ:  
PUNKT. ELEKTRYCZNYCH : +/- 3cm  
PODŁĄCZENIA INSTALACJI WOD-  
KAN. I GRZEJNIKÓW: +/- 2cm  
WYSOKOŚĆ PARAPETU PODANO Z  
TOLERANCJĄ +/- 3cm.

PODŁĄCZENIA INSTALACJI WOD.-  
KAN. MOGĄ BYĆ WIDOCZNE  
PONAD POSADZKĄ  
FIRMA ATANER NIE WYKONUJE  
PODEJŚĆ POD ODPIY W LINIOWY  
LUB ŚCIENNY

Wszystkie włączniki 15 cm od krawędzi  
ściany/otworu jeśli nie opisano inaczej


UWAGA! Podejścia WOD-KAN  
umieszczane na ścianach  
konstrukcyjnych, oraz kominowych  
nie będą wkuwane. Zabudowa  
Gips Karton leży po stronie klienta  
po odbiorze mieszkania.

Pow. 48,64m2

Wysokość pom. - 2,68m

INSTALACJA DO KLIMATYZACJI PRZYGOTOWANA DLA URZĄDZEŃ typu SPLIT 1:1

INSTALACJA DO KLIMATYZACJI ORAZ PRZEWÓD ZASILAJĄCY ZAKOŃCZONY W MIEJSCU WSKAZANYM NA RYSUNKU.  
ROZPROWADZENIE INSTALACJI W MIESZKANIU, POŁĄCZENIE PRZEWODÓW ORAZ URUCHOMIENIE INSTALACJI  
PO STRONIE KLIENTA PO ODBIORZE MIESZKANIA.

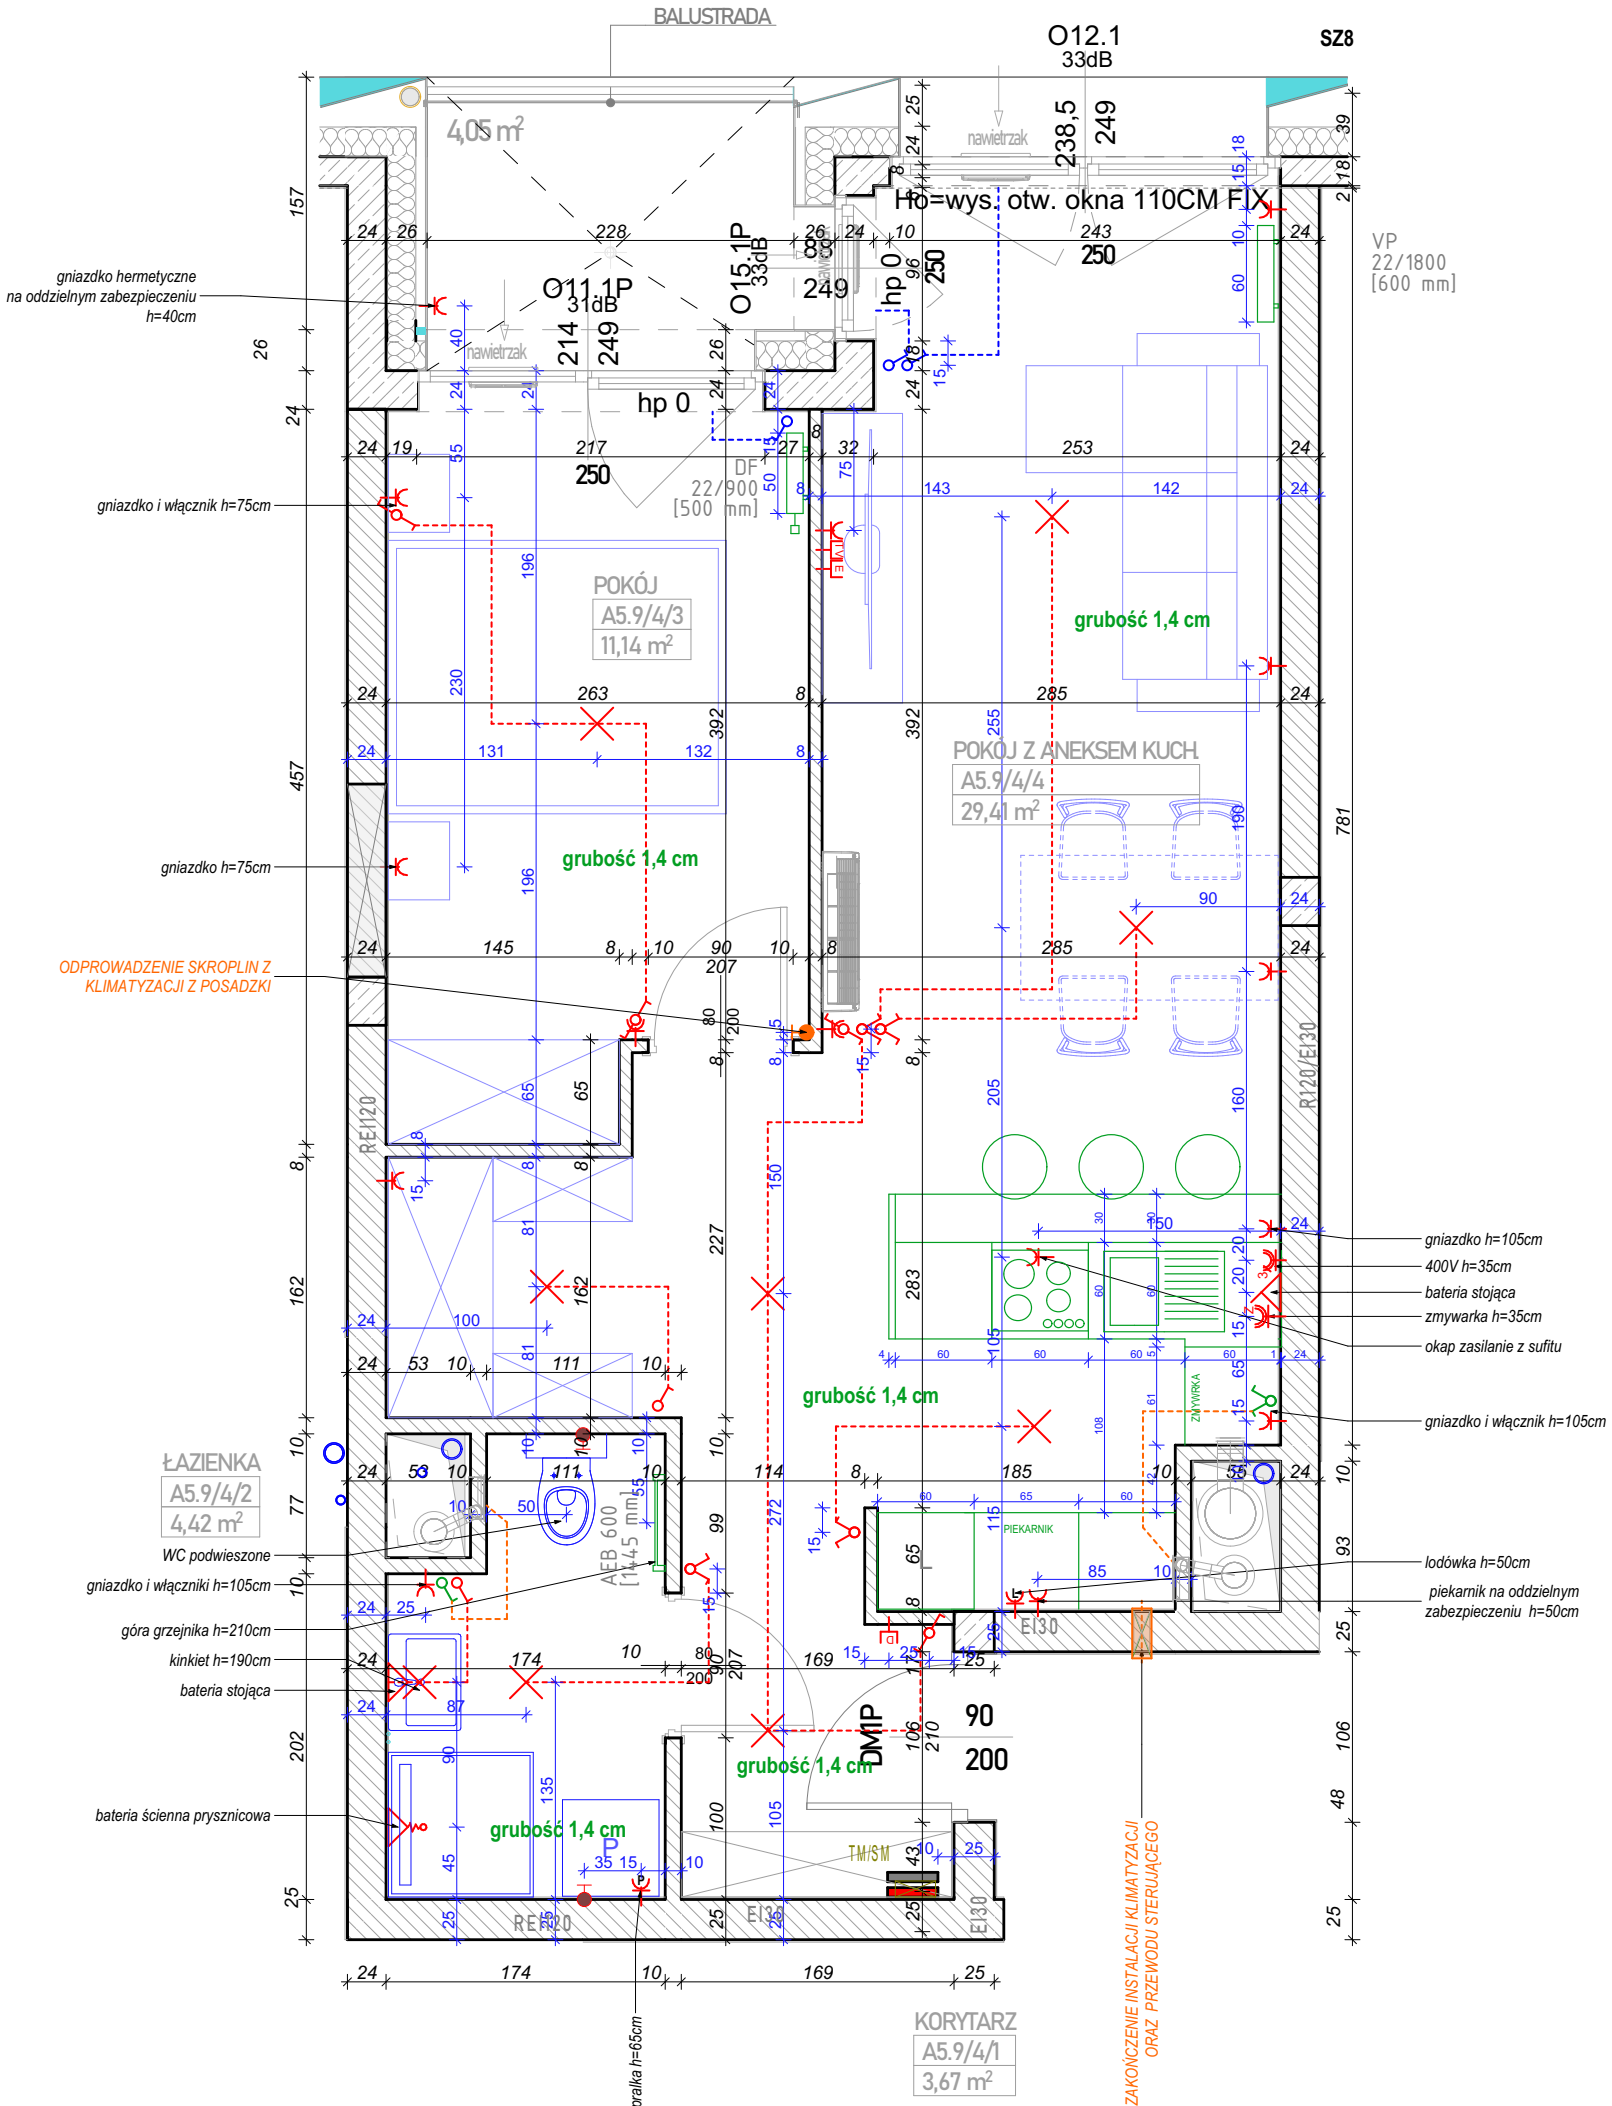

| ZESPÓŁ MIESZKANIOWY - PIEKARY 18 |            |                       |                        |
|----------------------------------|------------|-----------------------|------------------------|
| OZNACZENIE MIESZKANIA            |            | BRANŻA                |                        |
| A.5.9                            |            | elektr. /co / wod-kan |                        |
| UZGODNIŁ                         | DATA       | SKALA                 | POTWIERDZENIE PODPISEM |
| arch. J. BIECHOŃSKI              | 31.12.2025 | 1:50                  | STANDARD               |