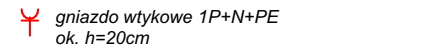
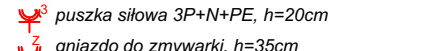
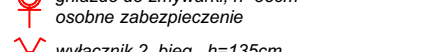
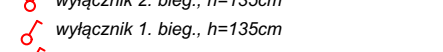


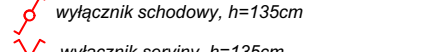
LEGENDA:

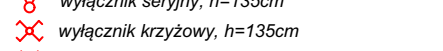
- 

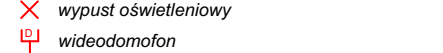
gniazdo wtykowe 1P+N+PE
ok. h=20cm
- 

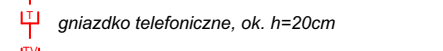
puszka siłowa 3P+N+PE, h=20cm
- 

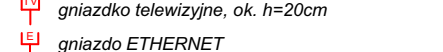
gniazdo do zmywarki, h=35cm
osobne zabezpieczenie
- 

wyłącznik 2. bieg., h=135cm
- 

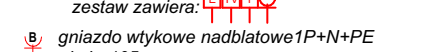
wyłącznik 1. bieg., h=135cm
- 

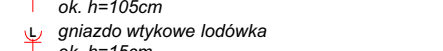
wyłącznik schodowy, h=135cm
- 

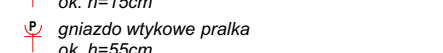
wyłącznik seryjny, h=135cm
- 

wyłącznik krzyżowy, h=135cm
- 

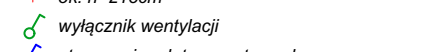
wypust oświetleniowy
- 

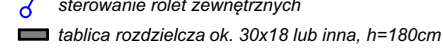
wideodomofon
- 

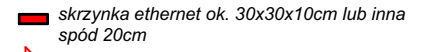
gniazdko telefoniczne, ok. h=20cm
- 

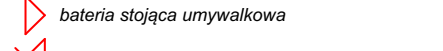
gniazdko telewizyjne, ok. h=20cm
- 

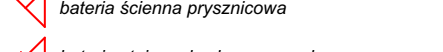
gniazdo ETHERNET
- 

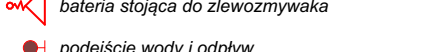
zestaw gniazd wymiar do osi zestawu
zestaw zawiera: 
- 

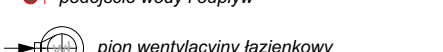
gniazdo wtykowe nadblatowe 1P+N+PE
ok. h=105cm
- 

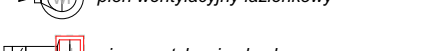
gniazdo wtykowe lodówka
ok. h=15cm
- 

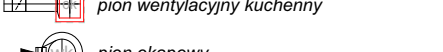
gniazdo wtykowe pralka
ok. h=55cm
- 

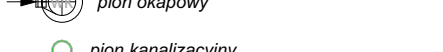
gniazdo wtykowe OKAP
ok. h=215cm
- 

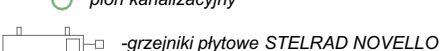
wyłącznik wentylacji
- 

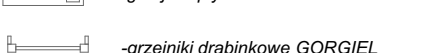
sterowanie rolet zewnętrznych
- 

tablica rozdzielcza ok. 30x18 lub inna, h=180cm
- 

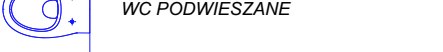
skrzynka ethernet ok. 30x30x10cm lub inna
spód 20cm
- 

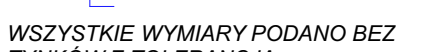
bateria stojąca umywalkowa
- 

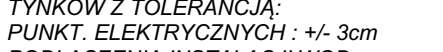
bateria ścienna prysznicowa
- 

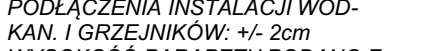
bateria stojąca do zlewozmywaka
- 

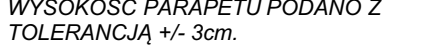
podejście wody i odpływ
- 

pion wentylacyjny łazienkowy
- 

pion wentylacyjny kuchenny
- 

pion okapowy
- 

pion kanalizacyjny
- 

-grzejniki płytowe STELRAD NOVELLO
- 

-grzejniki drabinkowe GORGIEL
- 

WC PODWIESZANE

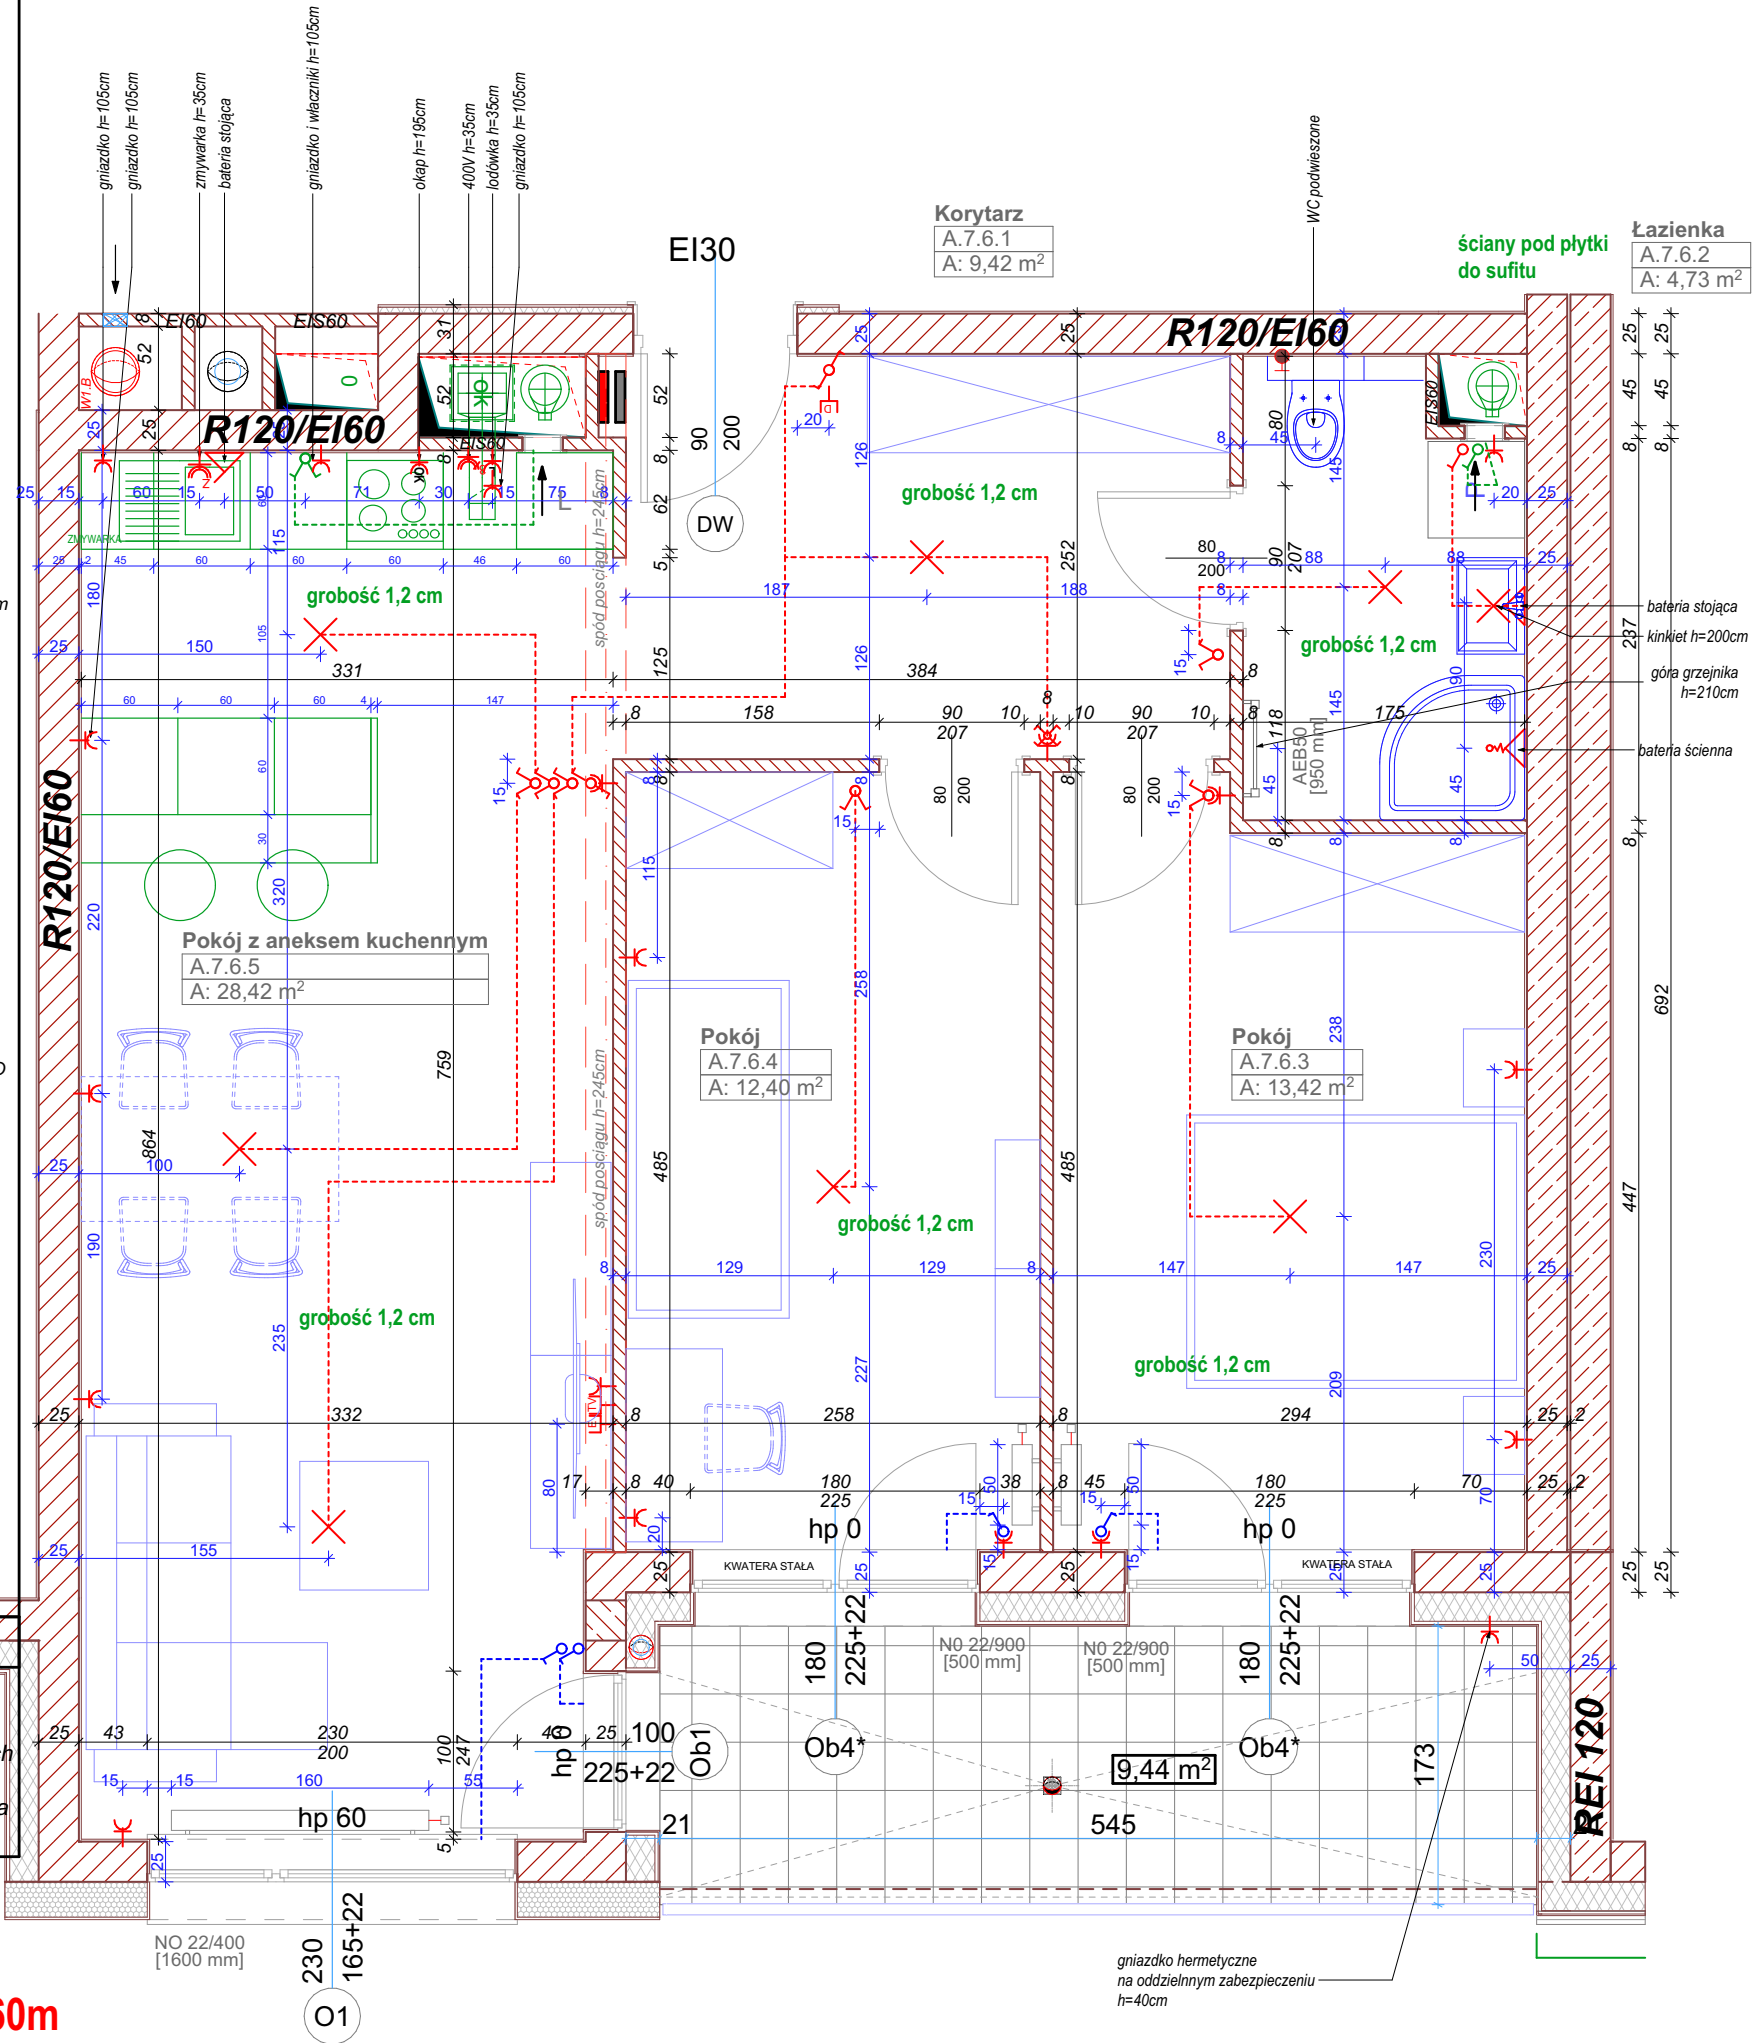
WSZYSTKIE WYMIARY PODANO BEZ TYNKÓW Z TOLERANCJĄ:
PUNKT. ELEKTRYCZNYCH : +/- 3cm
PODŁĄCZENIA INSTALACJI WOD-KAN. I GRZEJNIKÓW: +/- 2cm
WYSOKOŚĆ PARAPETU PODANO Z TOLERANCJĄ +/- 3cm.
PODŁĄCZENIA INSTALACJI WOD.-KAN. MOGĄ BYĆ WIDOCZNE PONAD POSADZKĄ
FIRMA ATANER NIE WYKONUJE PODEJŚĆ POD ODPLYW LINIOWY LUB ŚCIENNY

Wszystkie włączniki 15 cm od krawędzi ściany/otworu jeśli nie opisano inaczej

UWAGA! Podejścia WOD-KAN umieszczane na ścianach konstrukcyjnych, oraz kominowych nie będą wkuwane. Zabudowa Gips Karton leży po stronie klienta po odbiorze mieszkania.

Pow. 68,39m²

Wysokość pom. - 2,60m



ZESPÓŁ MIESZKANIOWY - ŚWIERZAWSKA 13			
OZNACZENIE MIESZKANIA		BRANŻA	
A.7.6		elektr. /co / wod-kan	
UZGODNIŁ	DATA	SKALA	POTWIERDZENIE PODPISEM
arch. J. BIECHOŃSKI	20.10.2025	1:50	STANDARD