

LEGENDA:

- gniazdo wtykowe 1P+N+PE
ok. h=20cm
- puszka siłowa 3P+N+PE, h=20cm
- gniazdo do zmywarki, h=35cm
osobne zabezpieczenie
- wyłącznik 2. bieg., h=135cm
- wyłącznik 1. bieg., h=135cm
- wyłącznik schodowy, h=135cm
- wyłącznik seryjny, h=135cm
- wyłącznik krzyżowy, h=135cm
- wypust oświetleniowy
- wideodomoфон
- gniazdko telefoniczne, ok. h=20cm
- gniazdko telewizyjne, ok. h=20cm
- gniazdo ETHERNET, ok. 20cm
- zestaw gniazd wymiar do osi zestawu
zestaw zawiera:
- gniazdo wtykowe nadblatowe 1P+N+PE
ok. h=105cm
- gniazdo wtykowe lodówka
ok. h=15cm
- gniazdo wtykowe pralka
ok. h=55cm
- gniazdo wtykowe okap
ok. h=195cm
- wyłącznik wentylacji
- sterowanie rolet zewnętrznych
- tablica rozdzielcza ok. 30x18 lub inna, h=180cm
- skrzynka ethernet ok. 30x30x10cm lub inna
spód 20cm
- bateria stojąca umywalkowa
- bateria stojąca do zlewozmywaka
- bateria ścienna prysznicowa / wannowa
- podjęście wody i odpływ
- pion wentylacyjny łazienkowy
- pion okapowy
- pion wentylacyjny kuchenny
- pion kanalizacyjny
- grzejniki płytowe STELRAD
- grzejniki drabinkowe GORGIEL
- WC PODWIESZANE

ZAKOŃCZENIE INSTALACJI KLIMATYZACJI ORAZ PRZEWODU STERUJĄCEGO

ODPROWADZENIE SKROPLIN Z KLIMATYZACJI Z POSADZKI

ZASILANIE KLIMATYZACJI NA ODDZIELNYM ZABEZPIECZENIU

WSZYSTKIE WYMIARY PODANO BEZ TYNKÓW Z TOLERANCJĄ:
PUNKT. ELEKTRYCZNYCH : +/- 3cm
PODŁĄCZENIA INSTALACJI WOD-KAN. I GRZEJNIKÓW: +/- 2cm
WYSOKOŚĆ PARAPETU PODANO Z TOLERANCJĄ +/- 3cm.

PODŁĄCZENIA INSTALACJI WOD.-KAN. MOGĄ BYĆ WIDOCZNE PONAD POSADZKĄ
FIRMA ATANER NIE WYKONUJE PODEJŚĆ POD ODPŁYW LINIOWY LUB ŚCIENNY

Wszystkie włączniki 15 cm od krawędzi ściany/otworu jeśli nie opisano inaczej


UWAGA! Podejścia WOD-KAN umieszczane na ścianach konstrukcyjnych, oraz kominowych nie będą wkuwane. Zabudowa Gips Karton leży po stronie klienta po odbiorze mieszkania.

Pow. 45,70m2

Wysokość pom. - 2,68m

INSTALACJA DO KLIMATYZACJI PRZYGOTOWANA DLA URZĄDZEŃ typu SPLIT 1:1

INSTALACJA DO KLIMATYZACJI ORAZ PRZEWÓD ZASILAJĄCY ZAKOŃCZONY W MIEJSCU WSKAZANYM NA RYSUNKU.
ROZPROWADZENIE INSTALACJI W MIESZKANIU, POŁĄCZENIE PRZEWODÓW ORAZ URUCHOMIENIE INSTALACJI
PO STRONIE KLIENTA PO ODBIORZE MIESZKANIA.

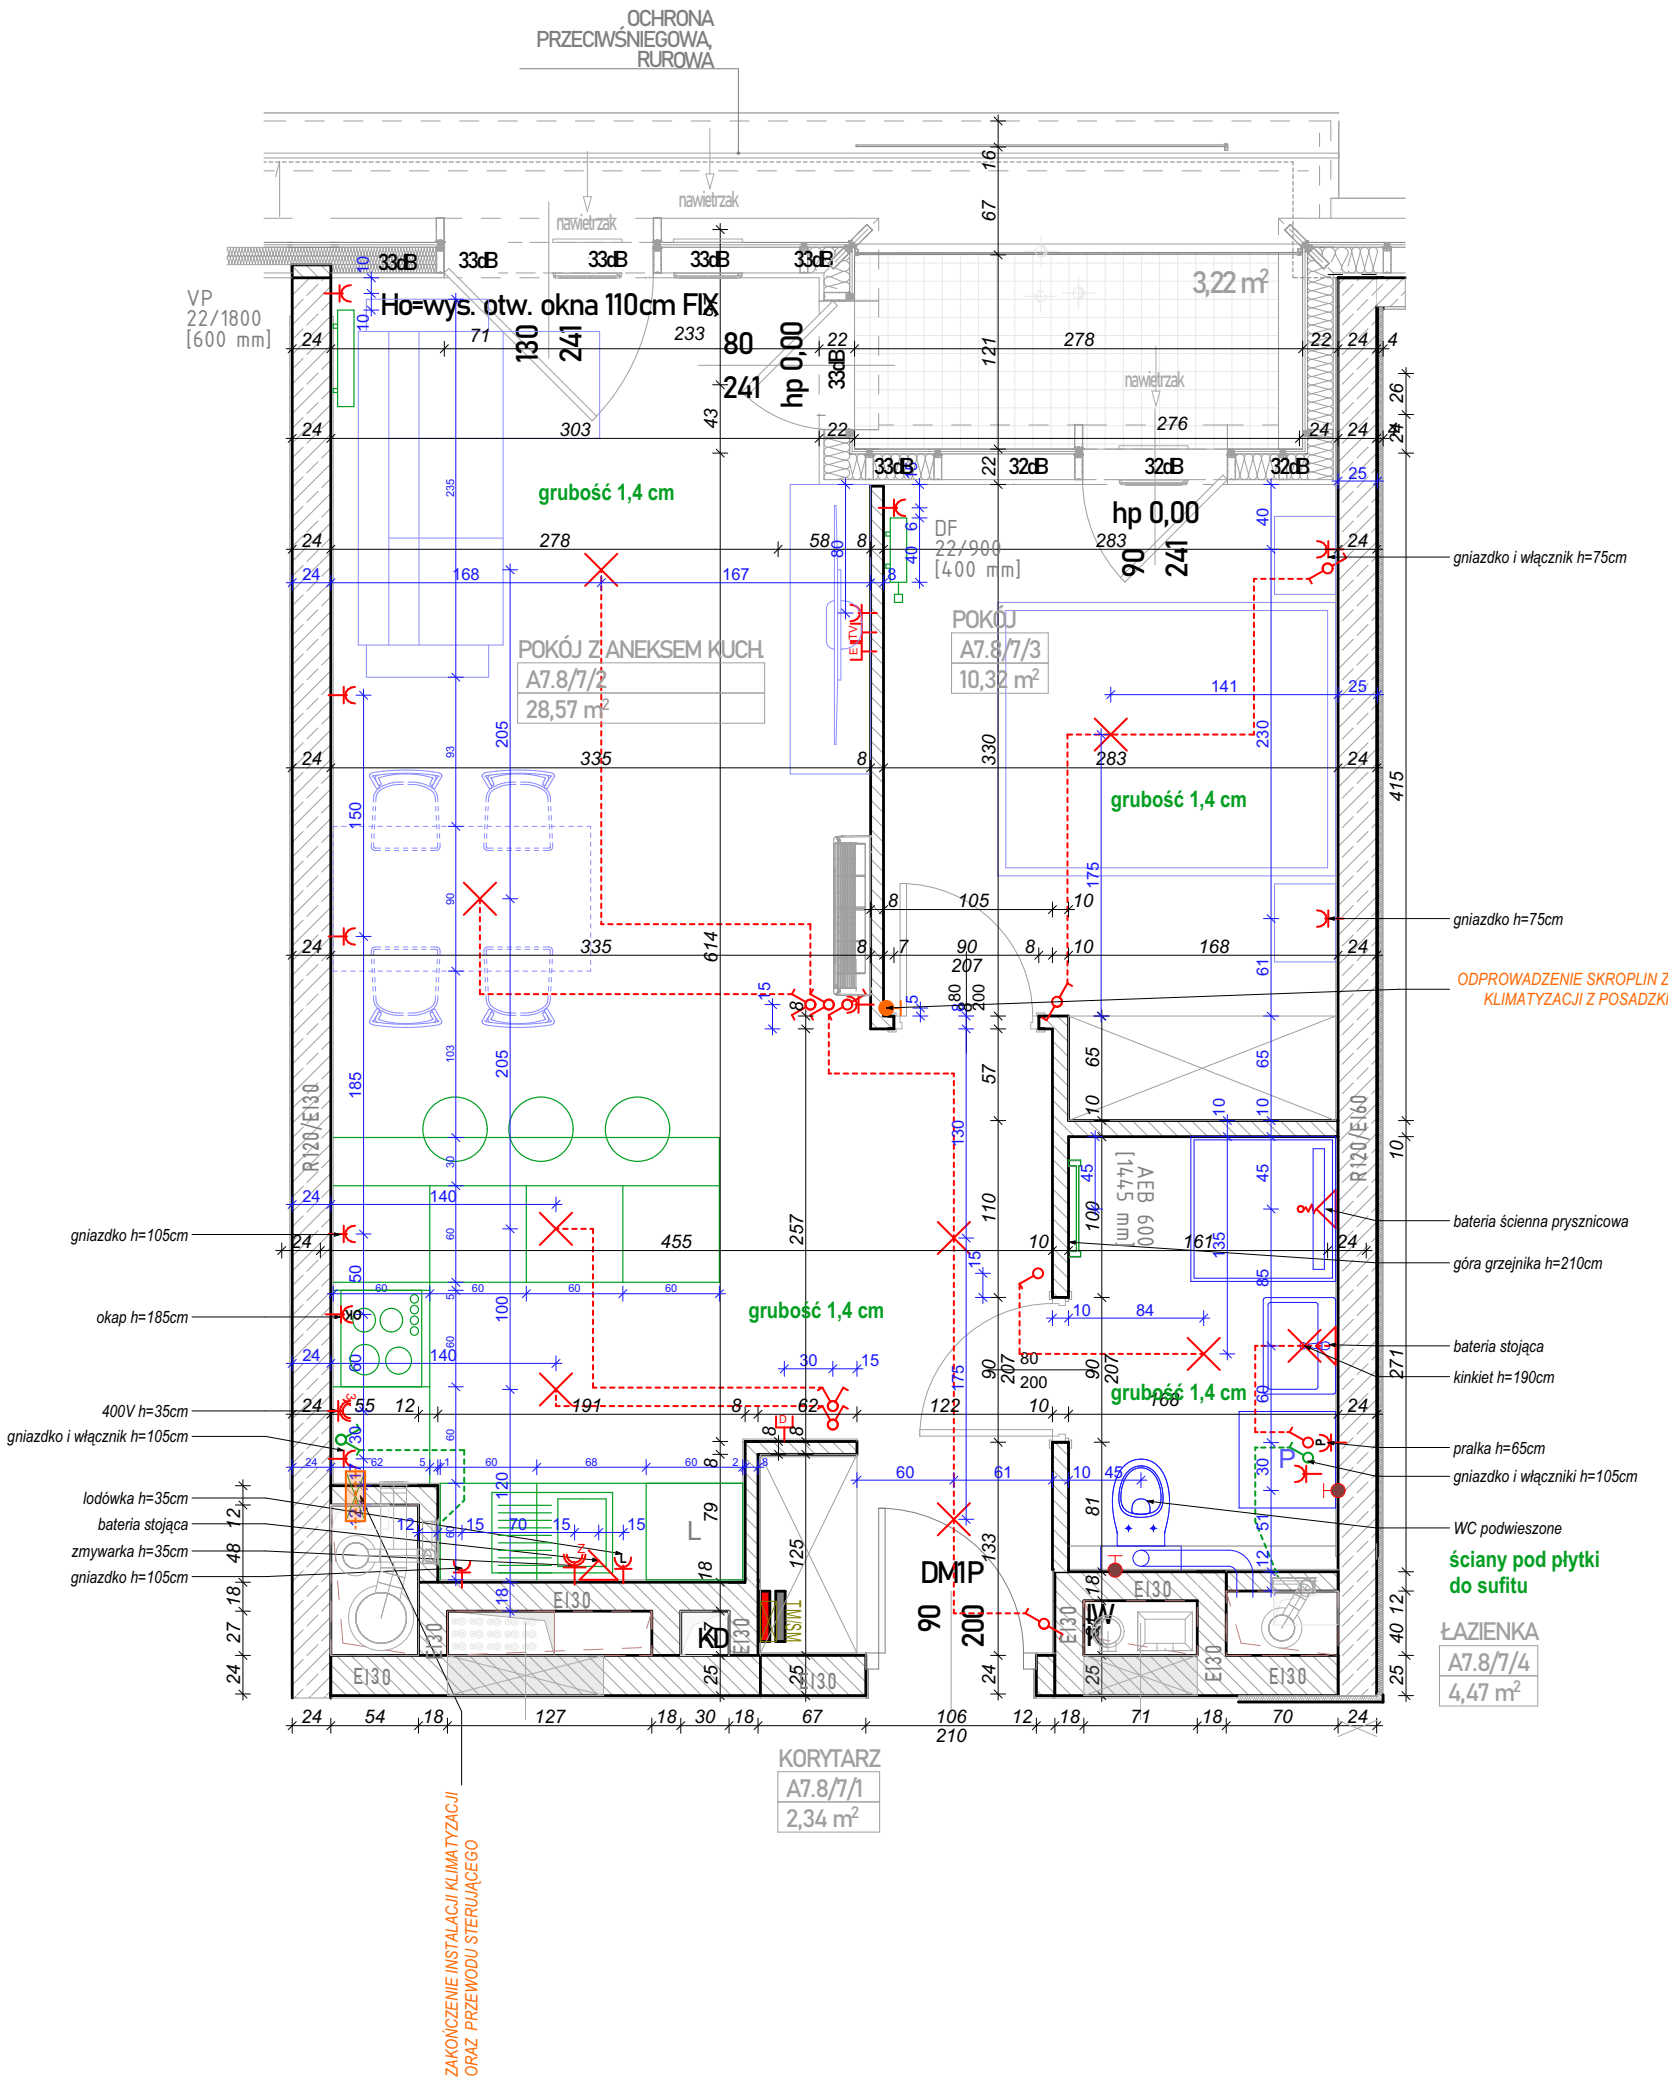

ZESPÓŁ MIESZKANIOWY - PIEKARY 18			
OZNACZENIE MIESZKANIA		BRANŻA	
A.7.8		elektr. /co / wod-kan	
UZGODNIŁ	DATA	SKALA	POTWIERDZENIE PODPISEM
arch. J. BIECHOŃSKI	31.12.2025	1:50	STANDARD