


# LEGENDA:

## NA PODGÓRNIKU 2

W przypadku łączenia kuchni z pokojem należy zapewnić w tym pomieszczeniu wentylację grawitacyjną lub mechaniczną z podłączeniem do niej okapu wywiewnego nad trzonem kuchennym, a także zapewnienia odprowadzenia powietrza dodatkowym otworem wywiewnym usytuowanym nie więcej niż 15 cm poniżej płaszczyzny sufitu. Dz. U. z 2002r. Nr 75, poz.690

- gniazdo wtykowe 1P+N+PE ok. h=20cm
- gniazdo siłowe 3P+N+PE, h=35cm
- gniazdo do zmywarki, h=35cm osobne zabezpieczenie
- wyłącznik 1. bieg., h=100cm
- wyłącznik schodowy, h=100cm
- wyłącznik serijny, h=100cm
- wyłącznik krzyżowy, h=100cm
- gniazdko telefoniczne, ok. h=20cm
- gniazdko telewizyjne, ok. h=20cm
- wideodomofon
- wypust oświetleniowy
- wypust oświetleniowy KINKIET h=200cm
- tablica rozdzielcza 30x18, h=220cm - skrzynka ethernet 30x30x10cm
- bateria stojąca umywalkowa
- bateria ścienna prysznicowa
- bateria stojąca do zlewozmywaka
- podejście wody i odpływ
- pion wentylacyjny
- pion kanalizacyjny
- grzejniki płytowe
- grzejniki drabinkowe
- WC PODWIESZANE WYKONA PODEJZCIE W OSI SYMBOLU
- gniazdo ETHERNET ZESTAW GNAZD WYMIAR DO OSI ZESTAWU
- gniazdo wtykowe nadblatowe 1P+N+PE ok. h=105cm
- gniazdo wtykowe lodówka ok. h=15cm
- gniazdo wtykowe pralka ok. h=105cm
- gniazdo wtykowe OKAP ok. h=215cm
- Wiatrak
- Rolety
- ZGODNIE Z SYMBOLEM MONTOWAĆ W OSI ELEMENTU
- ZGODNIE Z SYMBOLEM MONTOWAĆ W OSI ELEMENTU
- ZGODNIE Z SYMBOLEM MONTOWAĆ W OSI ELEMENTU
- ZGODNIE Z SYMBOLEM MONTOWAĆ W 30CM OD KRAWĘDZI SZAFKI

WSZYSTKIE WYMIARY PODANO Z TOLERANCJĄ:  
 PUNKT. ELEKTRYCZNYCH : +/- 3cm  
 PODŁĄCZENIA INSTALACJI WOD.-KAN. I GRZEJNIKÓW: +/- 2cm  
 UWAGA! WSZYSTKIE WYMIARY PODANO BEZ TYNKÓW  
 Podłączenia instalacji wod.-kan. mogą być widoczne ponad posadzką.  
 WYSOKOŚĆ PARAPETU PODANO Z TOLERANCJĄ +/- 3cm.

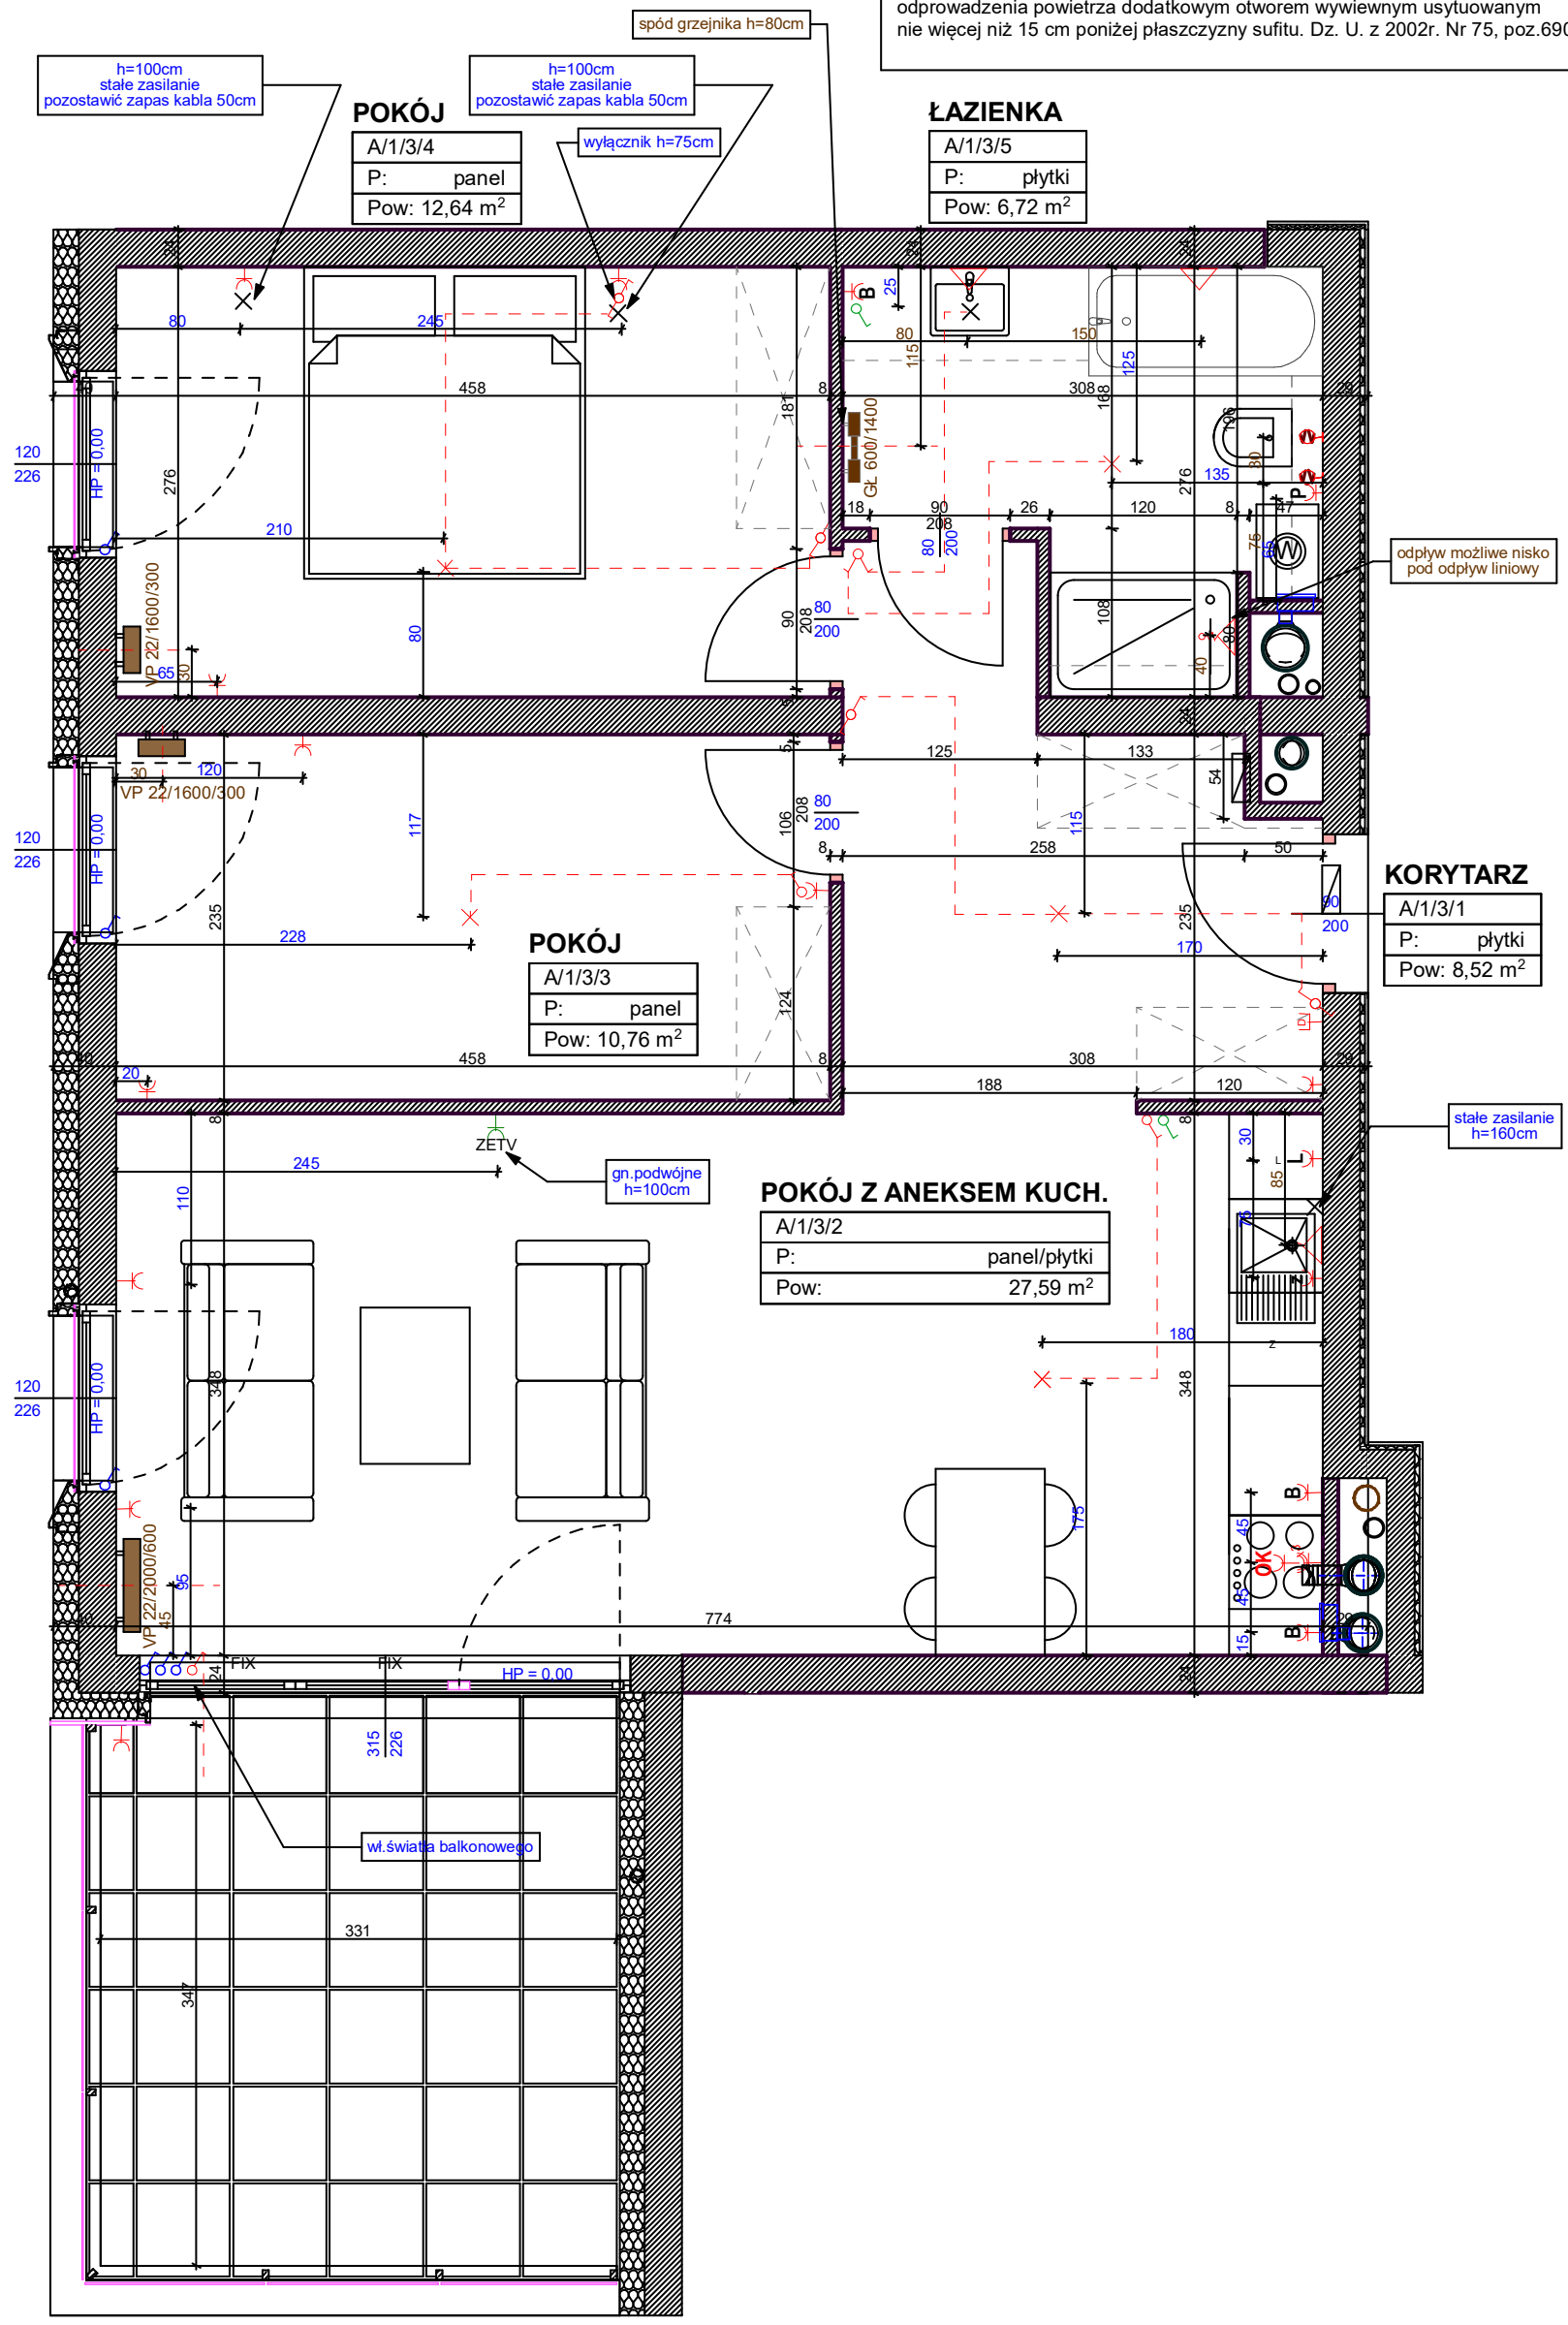

wszystkie włączniki na h=100cm

wykonać odpływ do prysznica możliwie nisko/pod odpływ liniowy



### ZESPÓŁ MIESZKANIOWY - NA PODGÓRNIKU

ELEMENTY WYKOŃCZENIA		OZNACZENIE MIESZKANIA			BRANŻA
PARAPETY	STANDARD	A.1.3 PIĘTRO 1			elektr. /co / wod-kan
POSADZKA	1,5 cm	UZGODNIŁ	DATA	SKALA	POTWIERDZENIE PODPISEM
POWIERZCHNIA	66,97 m2	mgr inż. arch. K.Biedak	08.01.2020	1:50	