


ZESPÓŁ MIESZKANIOWY - ZWIERZYŃECKA 15

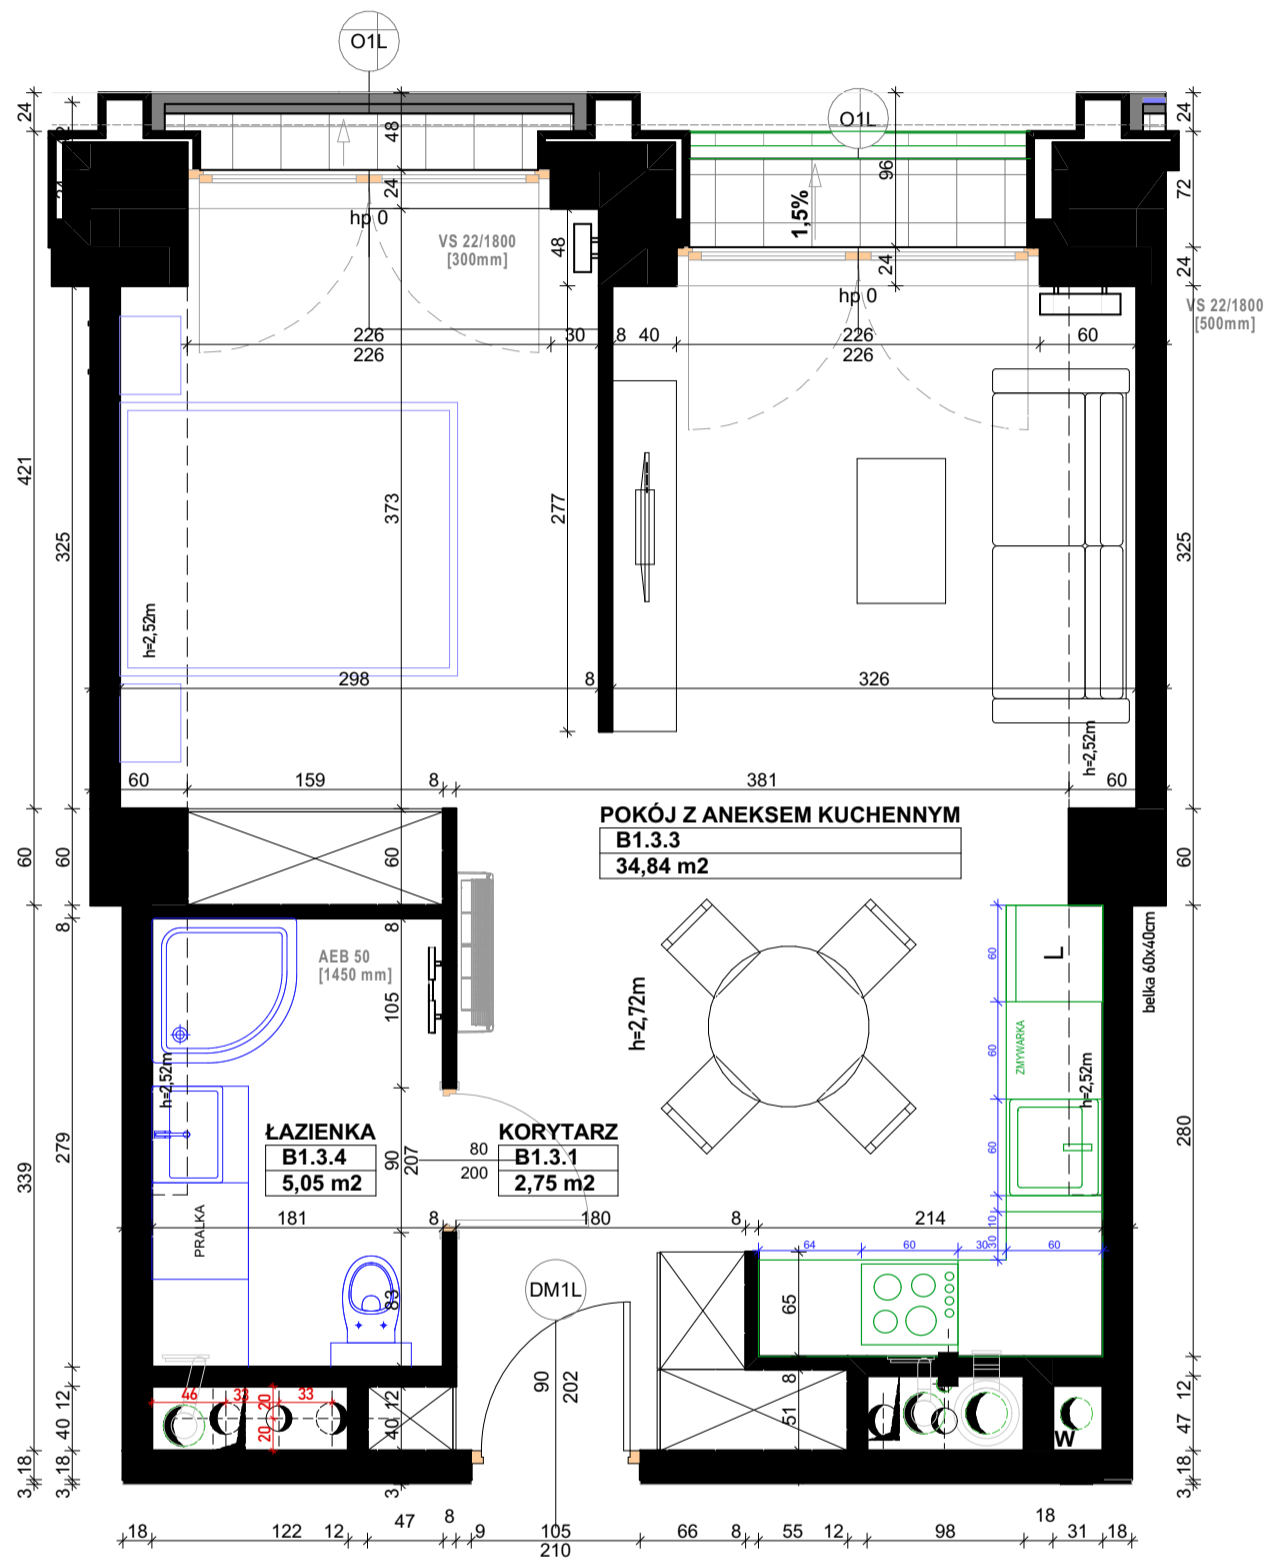

**B.1.3**

piętro I

Pow.: 42,64m<sup>2</sup>

WSZYSTKIE WYMIARY PODANO BEZ TYNKÓW.  
INSTALACJA DO KLIMATYZACJI PRZYGOTWANA DO SYSTEMU TYPU SPLIT 1:1