


ZESPÓŁ MIESZKANIOWY - ZWIERZYŃECKA 15

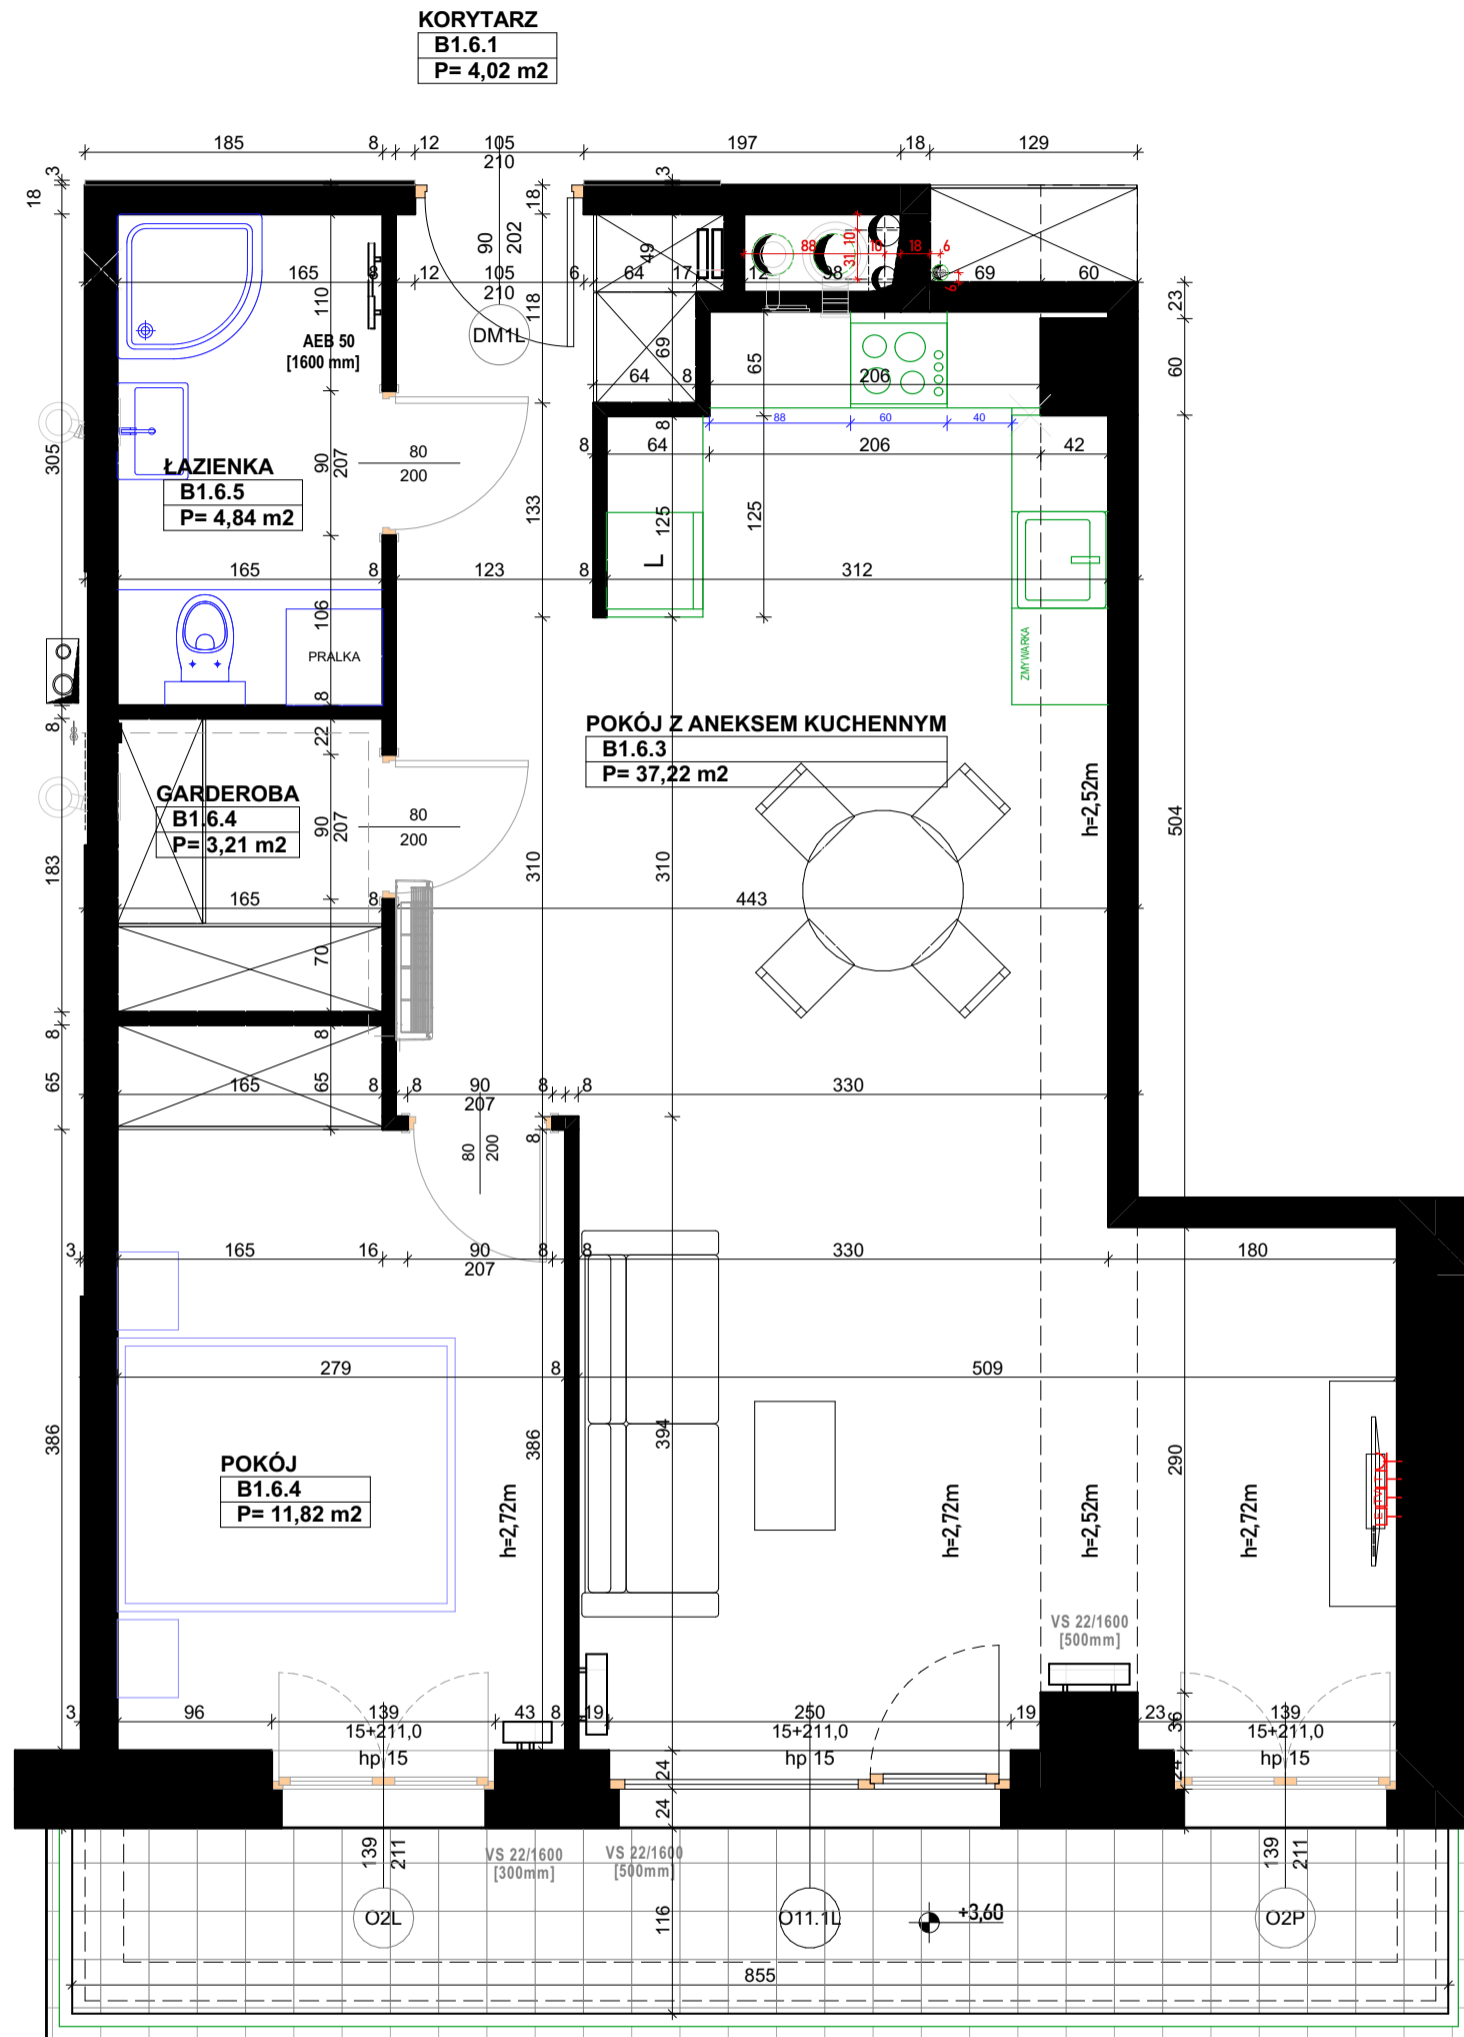

B.1.6

piętro I

Pow.: 61,11m²

WSZYSTKIE WYMIARY PODANO BEZ TYNKÓW.
INSTALACJA DO KLIMATYZACJI PRZYGOTWANA DO SYSTEMU TYPU SPLIT 1:1