

Diagram of a wall outlet panel with various electrical symbols and dimensions:

- gniazdo wtykowe 1P+N+PE**, ok. $h=20\text{cm}$
- puszka siłowa 3P+N+PE**, $h=20\text{cm}$
- gniazdo do zmywarki**, $h=35\text{cm}$
- osobne zabezpieczenie**
- wyłącznik 2. bieg.**, $h=135\text{cm}$
- wyłącznik 1. bieg.**, $h=135\text{cm}$
- wyłącznik schodowy**, $h=135\text{cm}$
- wyłącznik seryjny**, $h=135\text{cm}$
- wyłącznik krzyżowy**, $h=135\text{cm}$
- wypust oświetleniowy**
- wideodomofon**
- gniazdko telefoniczne**, ok. $h=20\text{cm}$
- gniazdko telewizyjne**, ok. $h=20\text{cm}$
- gniazdko ETHERNET**

Dimensions and labels on the right side of the diagram:

- O3a** (circled)
- 200** (vertical dimension)
- 165** (vertical dimension)
- hp 60** (horizontal dimension)
- 199** (horizontal dimension)

-
- gniazdo wtykowe 1P+N+PE ok. h=20cm
- puszka siłowa 3P+N+PE, h=20cm
- gniazdo do zmywarki, h=35cm osobne zabezpieczenie
- wyłącznik 2. bieg., h=135cm
- wyłącznik 1. bieg., h=135cm
- wyłącznik schodowy, h=135cm
- wyłącznik seryjny, h=135cm
- wyłącznik krzyżowy, h=135cm
- wypust oświetleniowy
- wideodomofon
- gniazdko telefoniczne, ok. h=20cm
- gniazdko telewizyjne, ok. h=20cm
- gniazdko ETHERNET
- zestaw gniazd wymiar do osi zestawu
- zestaw zawiera: 1P+N+PE
- gniazdo wtykowe nadblatowe 1P+N+PE ok. h=105cm
- gniazdo wtykowe łódzka ok. h=15cm
- gniazdo wtykowe pralka ok. h=55cm
- gniazdo wtykowe OKAP ok. h=215cm
- wyłącznik wentylacji
- sterowanie rolet zewnętrznych
- tablica rozdzielcza ok. 30x18 lub inna, h=180cm
- skrzynka ethernet ok. 30x30x10cm lub inna spód 20cm
- bateria stojąca umywalkowa
- bateria ścienna prysznicowa
- bateria stojąca do zlewozmywaka
- podejście wody i odpływ
- pion wentylacyjny łazienkowy
- pion wentylacyjny kuchenny
- pion okapowy
- pion kanalizacyjny
- grzejniki płytowe STELRAD NOVELLO
- grzejniki drabinkowe GORGIEL
- WC PODWIESZANE


W SZYBIE WYMIARY PODANO BEZ
TOLERANCYJ:
PUNKT. ELEKTRYCZNYCH : +/- 3cm
PODŁĄCZENIA INSTALACJI WOD-
KAN. I GRZEJNIKÓW: +/- 2cm
WYSOKOŚĆ PARAPETU PODANO Z
TOLERANCJĄ +/- 3cm.
PODŁĄCZENIA INSTALACJI WOD-
KAN. MOGĄ BYĆ WIDOCZNE
PO NAD POSADZKĄ
FIRMA ATANER NIE WYKONUJE
PODEJŚĆ POD ODPIŁYW LINIOWY
I ŁUB ŚCIENNY

Wszystkie włączniki 15 cm od krawędzi
ściany/otworu jeśli nie opisano inaczej

UWAGA! Podejścia WOD-KAN_{2x} umieszczane na ścianach konstrukcyjnych, oraz kominowych nie będą wkuwane. Zabudowa Gips Karton leży po stronie klienta po odbiorze mieszkania.

Pow. 77,52m2

Wysokość pom. - 2,60m

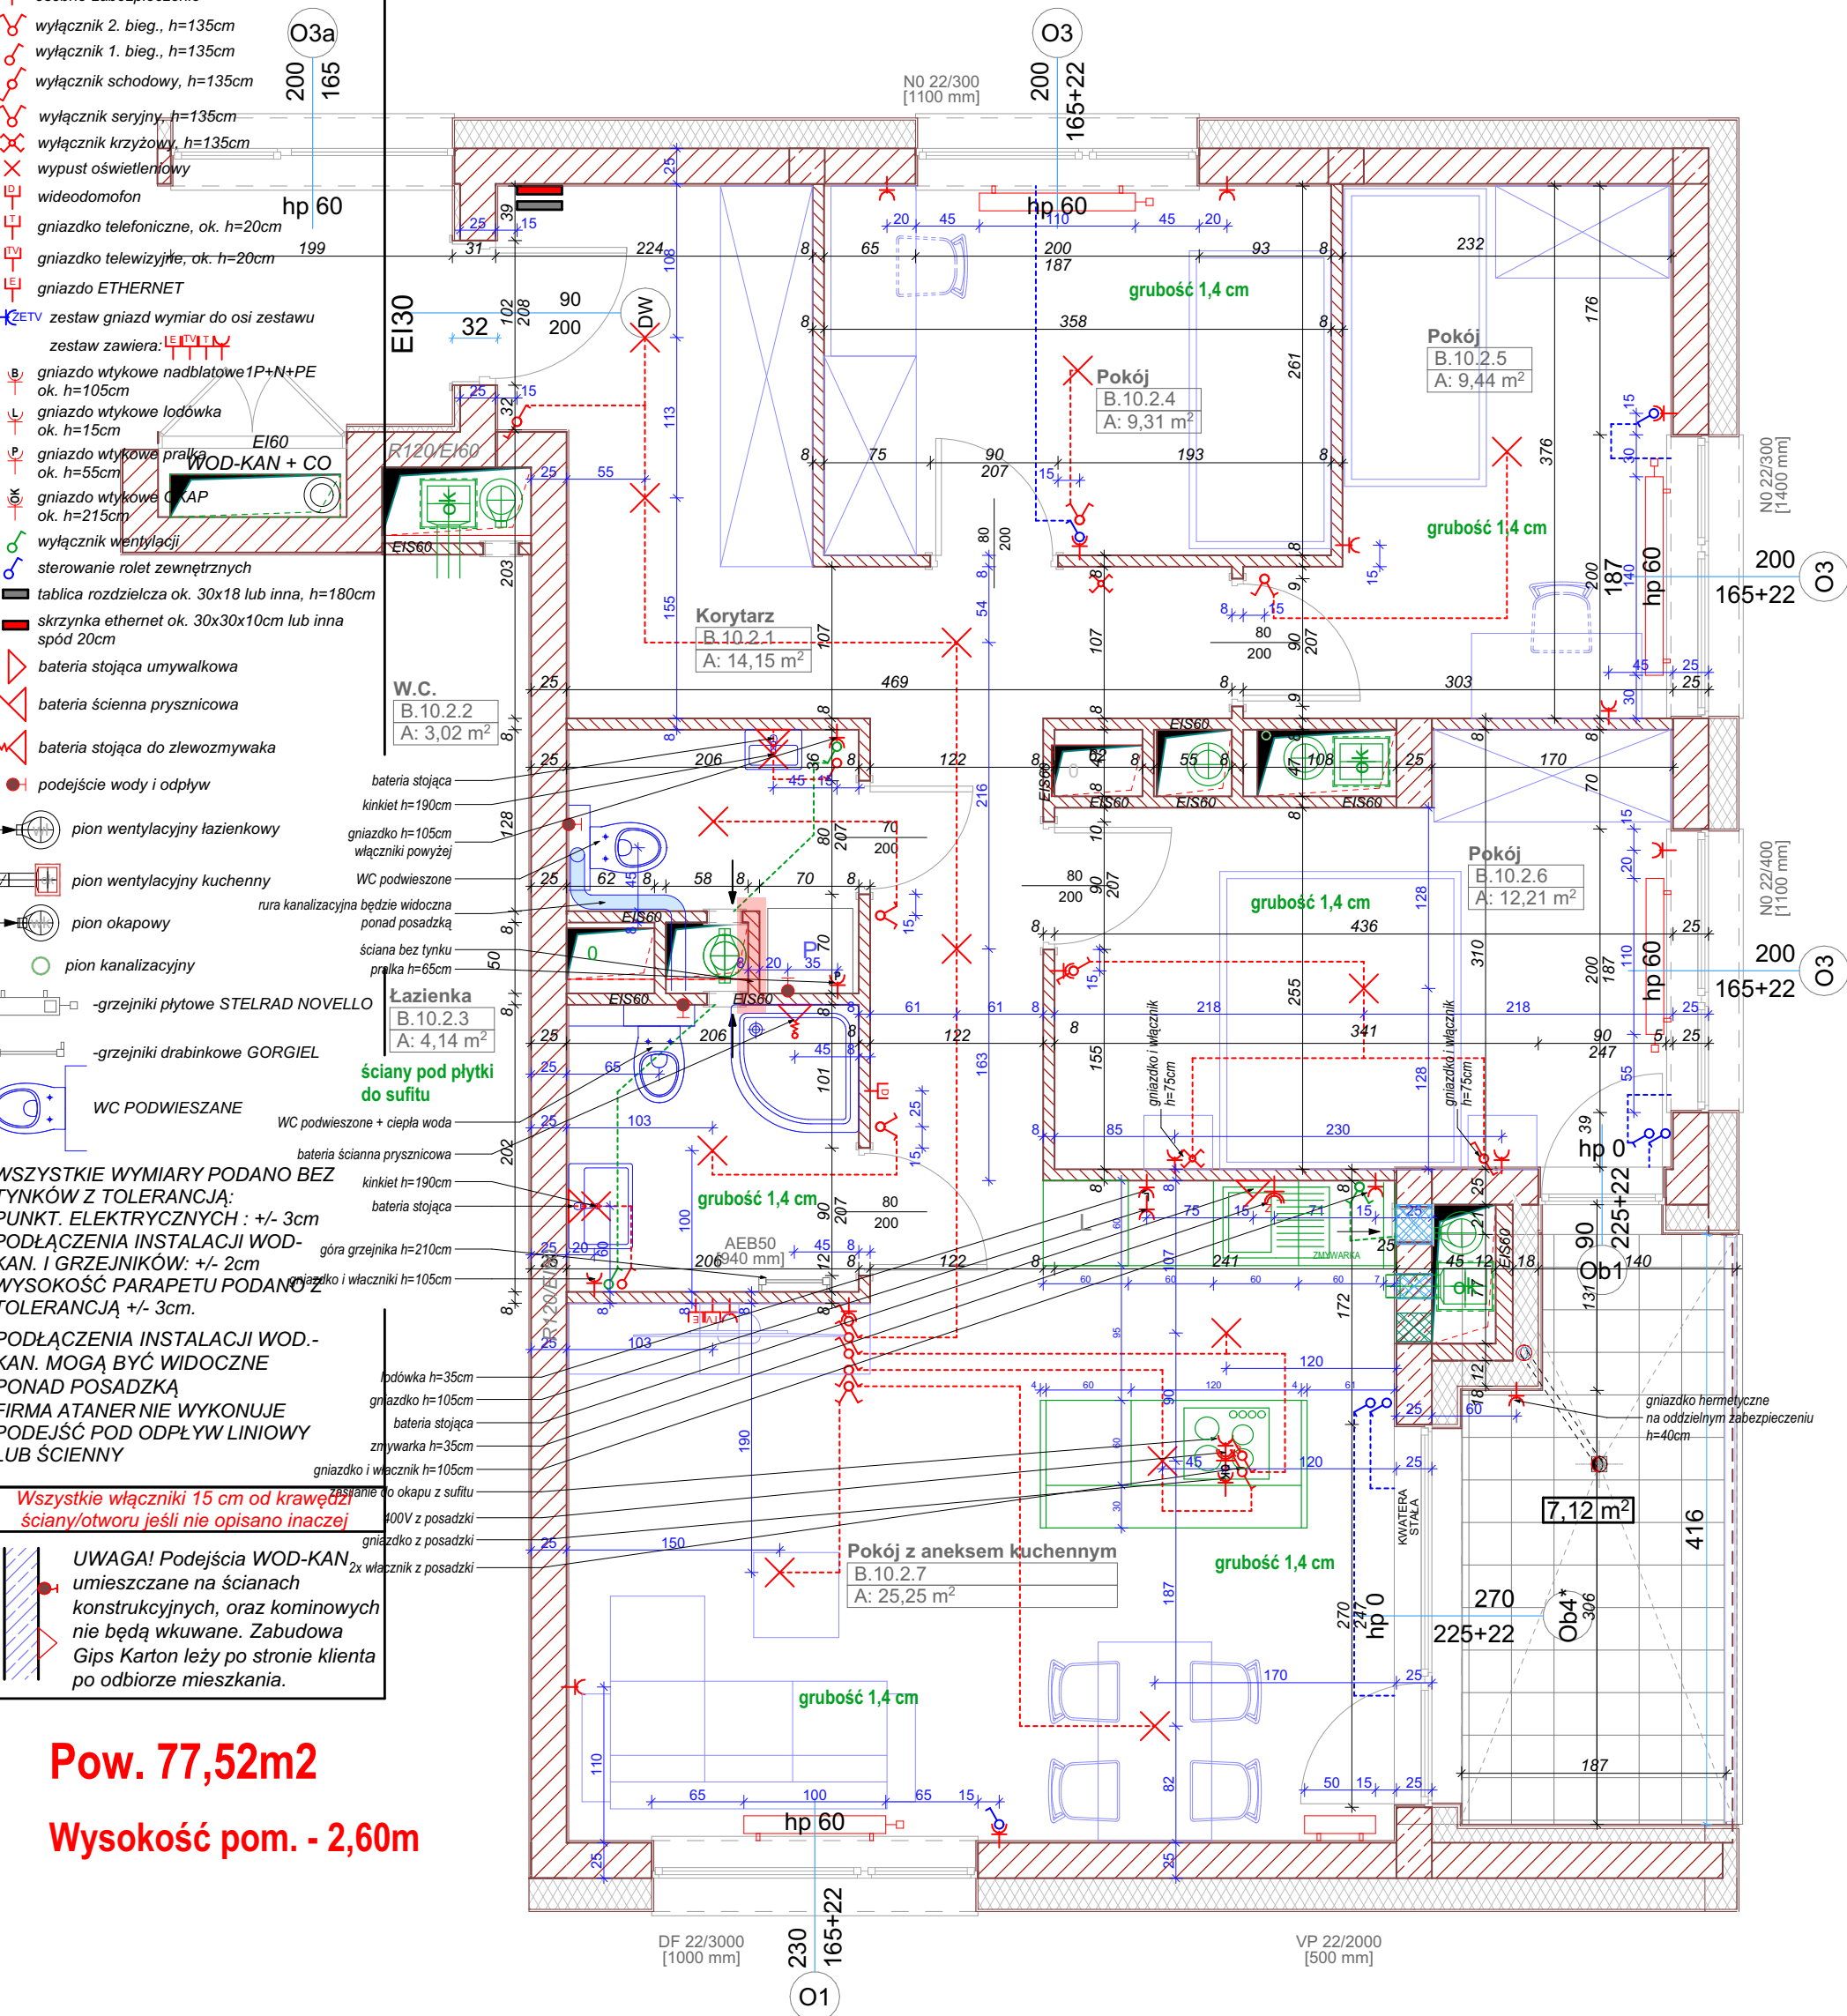

ZESPÓŁ MIESZKANIOWY - ŚWIERZAWSKA 13			
OZNACZENIE MIESZKANIA			BRANŻA
B.10.2			elektr. /co / wod-kan
UZGODNIŁ	DATA	SKALA	POTWIERDZENIE PODPISEM
arch. J. BIECHOŃSKI	23.10.2025	1:50	STANDARD