

LEGENDA:

- gniazdo wtykowe 1P+N+PE ok. h=20cm
- puszka siłowa 3P+N+PE, h=20cm
- gniazdo do zmywarki, h=35cm osobne zabezpieczenie
- wyłącznik 2. bieg., h=135cm
- wyłącznik 1. bieg., h=135cm
- wyłącznik schodowy, h=135cm
- wyłącznik seryjny, h=135cm
- wyłącznik krzyżowy, h=135cm
- wypust oświetleniowy
- wideodomofon
- gniazdko telefoniczne, ok. h=20cm
- gniazdko telewizyjne, ok. h=20cm
- gniazdo ETHERNET, ok. 20cm

- zestaw gniazd wymiar do osi zestawu zestaw zawiera:
 - gniazdo wtykowe nadblatowe 1P+N+PE ok. h=105cm
 - gniazdo wtykowe lodówka ok. h=15cm
 - gniazdo wtykowe pralka ok. h=55cm
 - gniazdo wtykowe okap ok. h=195cm
- wyłącznik wentylacji
- sterowanie rolet zewnętrznych
- tablica rozdzielcza ok. 30x18 lub inna, h=180cm
- skrzynka ethernet ok. 30x30x10cm lub inna spód 20cm
- bateria stojąca umywalkowa
- bateria stojąca do zlewozmywaka
- bateria ścienna prysznicowa / wannowa
- podejście wody i odpływ

- pion wentylacyjny łazienkowy
- pion okapowy
- pion wentylacyjny kuchenny
- pion kanalizacyjny

- grzejniki płytowe STELRAD
- grzejniki drabinkowe GORGIEL

- WC PODWIESZANE

- ZAKOŃCZENIE INSTALACJI KLIMATYZACJI ORAZ PRZEWODU STERUJĄCEGO
- ODPROWADZENIE SKROPLIN Z KLIMATYZACJI Z POSADZKI
- ZASILANIE KLIMATYZACJI NA ODDZIELNYM ZABEZPIECZENIU

WSZYSTKIE WYMIARY PODANO BEZ TYNKÓW Z TOLERANCJĄ:
PUNKT. ELEKTRYCZNYCH : +/- 3cm
PODŁĄCZENIA INSTALACJI WOD-KAN. I GRZEJNIKÓW: +/- 2cm
WYSOKOŚĆ PARAPETU PODANO Z TOLERANCJĄ +/- 3cm.

PODŁĄCZENIA INSTALACJI WOD.-KAN. MOGĄ BYĆ WIDOCZNE PONAD POSADZKĄ
FIRMA ATANER NIE WYKONUJE PODEJŚĆ POD ODPIY W LINIOWY LUB ŚCIENNY

Wszystkie włączniki 15 cm od krawędzi ściany/otworu jeśli nie opisano inaczej

UWAGA! Podejścia WOD-KAN umieszczane na ścianach konstrukcyjnych, oraz kominowych nie będą wkuwane. Zabudowa Gips Karton leży po stronie klienta po odbiorze mieszkania.

Pow. 44,90m²
h=2,64m

1. INSTALACJA DO KLIMATYZACJI PRZYGOTOWANA DLA URZĄDZEŃ TYPU SPLIT

INSTALACJA DO KLIMATYZACJI ORAZ PRZEWÓD ZASILAJĄCY ZAKOŃCZONY W MIEJSCU WSKAZANYM NA RYSUNKU. ROZPROWADZENIE INSTALACJI W MIESZKANIU, POŁĄCZENIE PRZEWODÓW ORAZ URUCHOMIENIE INSTALACJI PO STRONIE KLIENTA PO ODBIORZE MIESZKANIA.

na osobnym zab.


h=70cm
zestaw

h=70cm
zestaw

SYPIALNIA
B4.2/4/2
11,63 m²

KORYTARZ
B4.2/4/1
3,57 m²

Ho=wys. otw. okna 110CM FIX

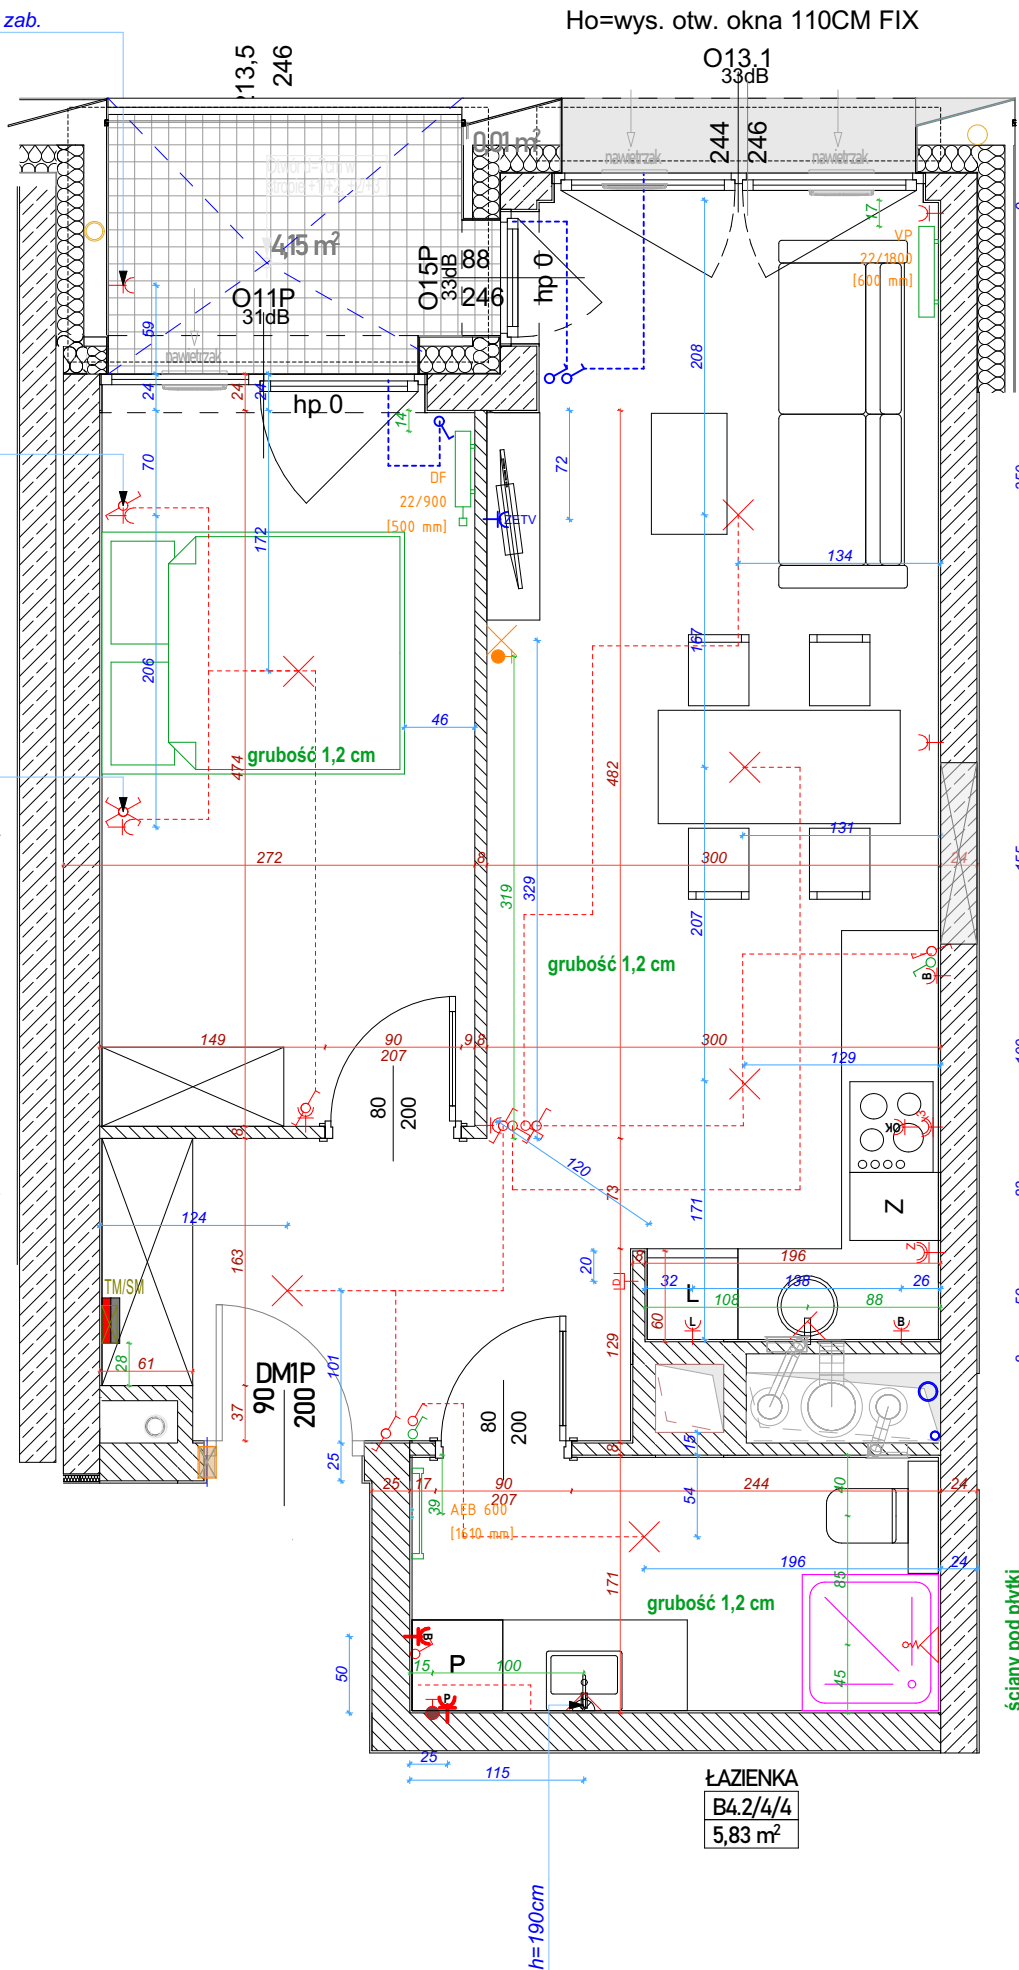

POKÓJ Z ANEKSEM KUCH.
B4.2/4/3
23,87 m²



ZESPÓŁ MIESZKANIOWY - PIEKARY 18

OZNACZENIE MIESZKANIA			BRANŻA
B.4.2			elektr. /co / wod-kan
UZGODNIŁ	DATA	SKALA	POTWIERDZENIE PODPISEM
arch. A. KRYSKA	3.06.2025	1:50	STANDARD