

- gniazdo wtykowe 1P+N+PE, ok. h=20cm
- puszka siłowa 3P+N+PE, h=15cm
- gniazdo do zmywarki, h=35cm
- osobne zabezpieczenie
- wyłącznik 2. bieg., h=135cm
- wyłącznik 1. bieg., h=135cm
- wyłącznik schodowy, h=135cm
- wyłącznik seryjny, h=135cm
- wyłącznik krzyżowy, h=135cm
- wypust oświetleniowy
- wideodomofon
- gniazdko telefoniczne, ok. h=15cm
- gniazdko telewizyjne, ok. h=15cm
- gniazdo ETHERNET

-  gniazdo wtykowe 1P+N+PE
ok. h=20cm
 puszka siłowa 3P+N+PE, h=20cm
 gniazdo do zmywarki, h=35cm
osobne zabezpieczenie
 wyłącznik 2. bieg., h=135cm
 wyłącznik 1. bieg., h=135cm
 wyłącznik schodowy, h=135cm
 wyłącznik seryjny, h=135cm
 wyłącznik krzyżowy, h=135cm
 wypust oświetleniowy
 wideodomofon
 gniazdko telefoniczne, ok. h=20cm
 gniazdko telewizyjne, ok. h=20cm
 gniazdo ETHERNET
 zestaw gniazd wymiar do osi zestawu
zestaw zawiera:    
 gniazdo wtykowe nadblatowe 1P+N+PE
ok. h=105cm
 gniazdo wtykowe lodówka
ok. h=15cm
 gniazdo wtykowe pralka
ok. h=55cm
 gniazdo wtykowe OKAP
ok. h=215cm
 wyłącznik wentylacji
 sterowanie rolet zewnętrznych
 tablica rozdzielcza ok. 30x18 lub inna, h=180cm
 skrzynka ethernet ok. 30x30x10cm lub inna
spód 20cm
 bateria stojąca umywalkowa
 bateria ścienna prysznicowa
 bateria stojąca do zlewozmywaka
 podejście wody i odpływ
 pion wentylacyjny łazienkowy
 pion wentylacyjny kuchenny
 pion okapowy
 pion kanalizacyjny
 -grzejniki płytowe STELRAD NOVELLO
 -grzejniki drabinkowe GORGIEL
 WC PODWIESZANE


WSZYSTKIE WYMIARY PODANO BEZ
TOLERANCY:
PUNKT. ELEKTRYCZNYCH : +/- 3cm
PODŁĄCZENIA INSTALACJI WOD-
KAN. I GRZEJNIKÓW: +/- 2cm
WYSOKOŚĆ PARAPETU PODANO Z
TOLERANCJĄ +/- 3cm.
PODŁĄCZENIA INSTALACJI WOD.-
KAN. MOGĄ BYĆ WIDOCZNE
PONAD POSADZKĄ
FIRMA ATANER NIE WYKONUJE
PODEJŚĆ POD ODPIŁYW LINIOWY
LUB ŚCIENNY

Wszystkie włączniki 15 cm od krawędzi ściany/otworu jeśli nie opisano inaczej

UWAGA! Podejścia WOD-KAN
umieszczane na ścianach
konstrukcyjnych, oraz kominowych
nie będą wkuwane. Zabudowa
Gips Karton leży po stronie klienta
po odbiorze mieszkania.

Pow. 48,73m²

Wysokość pom. - 2,80m

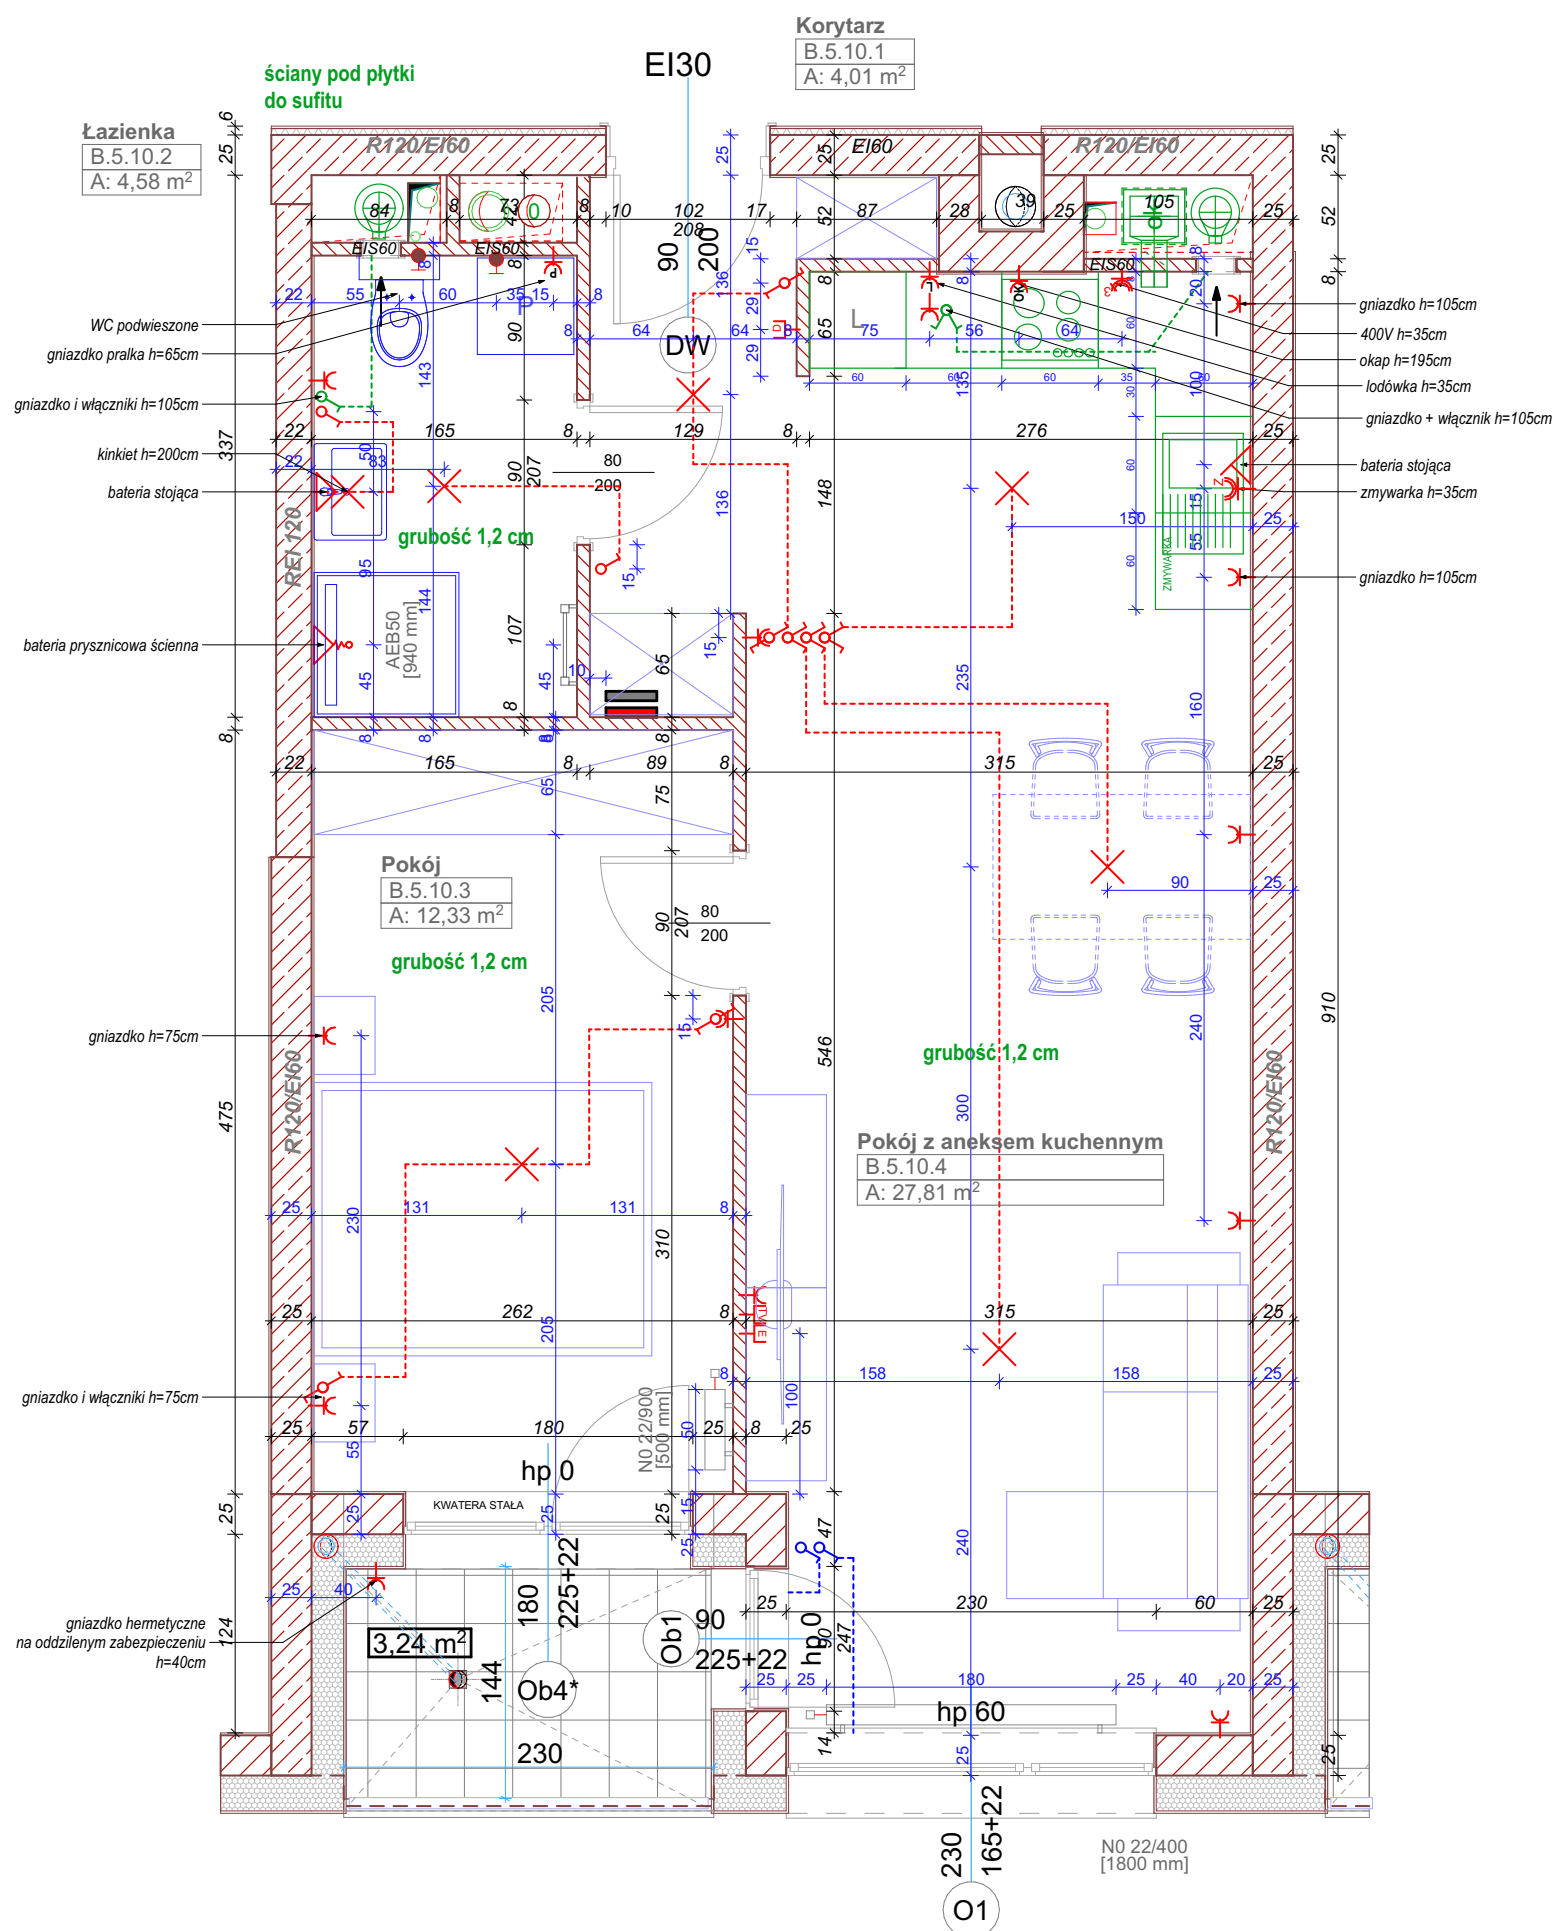

ZESPÓŁ MIESZKANIOWY - ŚWIERZAWSKA 13			
OZNACZENIE MIESZKANIA			BRANŻA
B.5.10			elektr. /co / wod-kan
UZGODNIŁ	DATA	SKALA	POTWIERDZENIE PODPISEM
arch. J. BIECHOŃSKI	23.10.2025	1:50	STANDARD