

LEGENDA:

gniazdo wtykowe 1P+N+PE
ok. h=20cm

puszka siłowa 3P+N+PE, h=20cm

gniazdo do zmywarki, h=35cm
osobne zabezpieczenie

wyłącznik 2. bieg., h=135cm

wyłącznik 1. bieg., h=135cm

wyłącznik schodowy, h=135cm

wyłącznik seryjny, h=135cm

wyłącznik krzyżowy, h=135cm

wypust oświetleniowy

wideodomofon

gniazdko telefoniczne, ok. h=20cm

gniazdko telewizyjne, ok. h=20cm

gniazdo ETHERNET

zestaw gniazd wymiar do osi zestawu
zestaw zawiera:

gniazdo wtykowe nadblatowe 1P+N+PE
ok. h=105cm

gniazdo wtykowe lodówka
ok. h=15cm

gniazdo wtykowe pralka
ok. h=55cm

gniazdo wtykowe OKAP
ok. h=215cm

wyłącznik wentylacji

sterowanie rolet zewnętrznych

tablica rozdzielcza ok. 30x18 lub inna, h=180cm

skrzynka ethernet ok. 30x30x10cm lub inna
spód 20cm

bateria stojąca umywalkowa

bateria ścienna prysznicowa

bateria stojąca do zlewozmywaka

podejście wody i odpływ

pion wentylacyjny łazienkowy

pion wentylacyjny kuchenny

pion okapowy

pion kanalizacyjny

-grzejniki płytowe STELRAD NOVELLO


-grzejniki drabinkowe GORGIEL

WC PODWIESZANE

WSZYSTKIE WYMIARY PODANO BEZ TYNKÓW Z TOLERANCJĄ:
PUNKT. ELEKTRYCZNYCH : +/- 3cm
PODŁĄCZENIA INSTALACJI WOD-KAN. I GRZEJNIKÓW: +/- 2cm
WYSOKOŚĆ PARAPETU PODANO Z TOLERANCJĄ +/- 3cm.
PODŁĄCZENIA INSTALACJI WOD.-KAN. MOGĄ BYĆ WIDOCZNE PONAD POSADZKĄ
FIRMA ATANER NIE WYKONUJE PODEJŚĆ POD ODPIŁYW LINIOWY LUB ŚCIENNY

Wszystkie włączniki 15 cm od krawędzi ściany/otworu jeśli nie opisano inaczej

UWAGA! Podejścia WOD-KAN umieszczane na ścianach konstrukcyjnych, oraz kominowych nie będą wkuwane. Zabudowa Gips Karton leży po stronie klienta po odbiorze mieszkania.

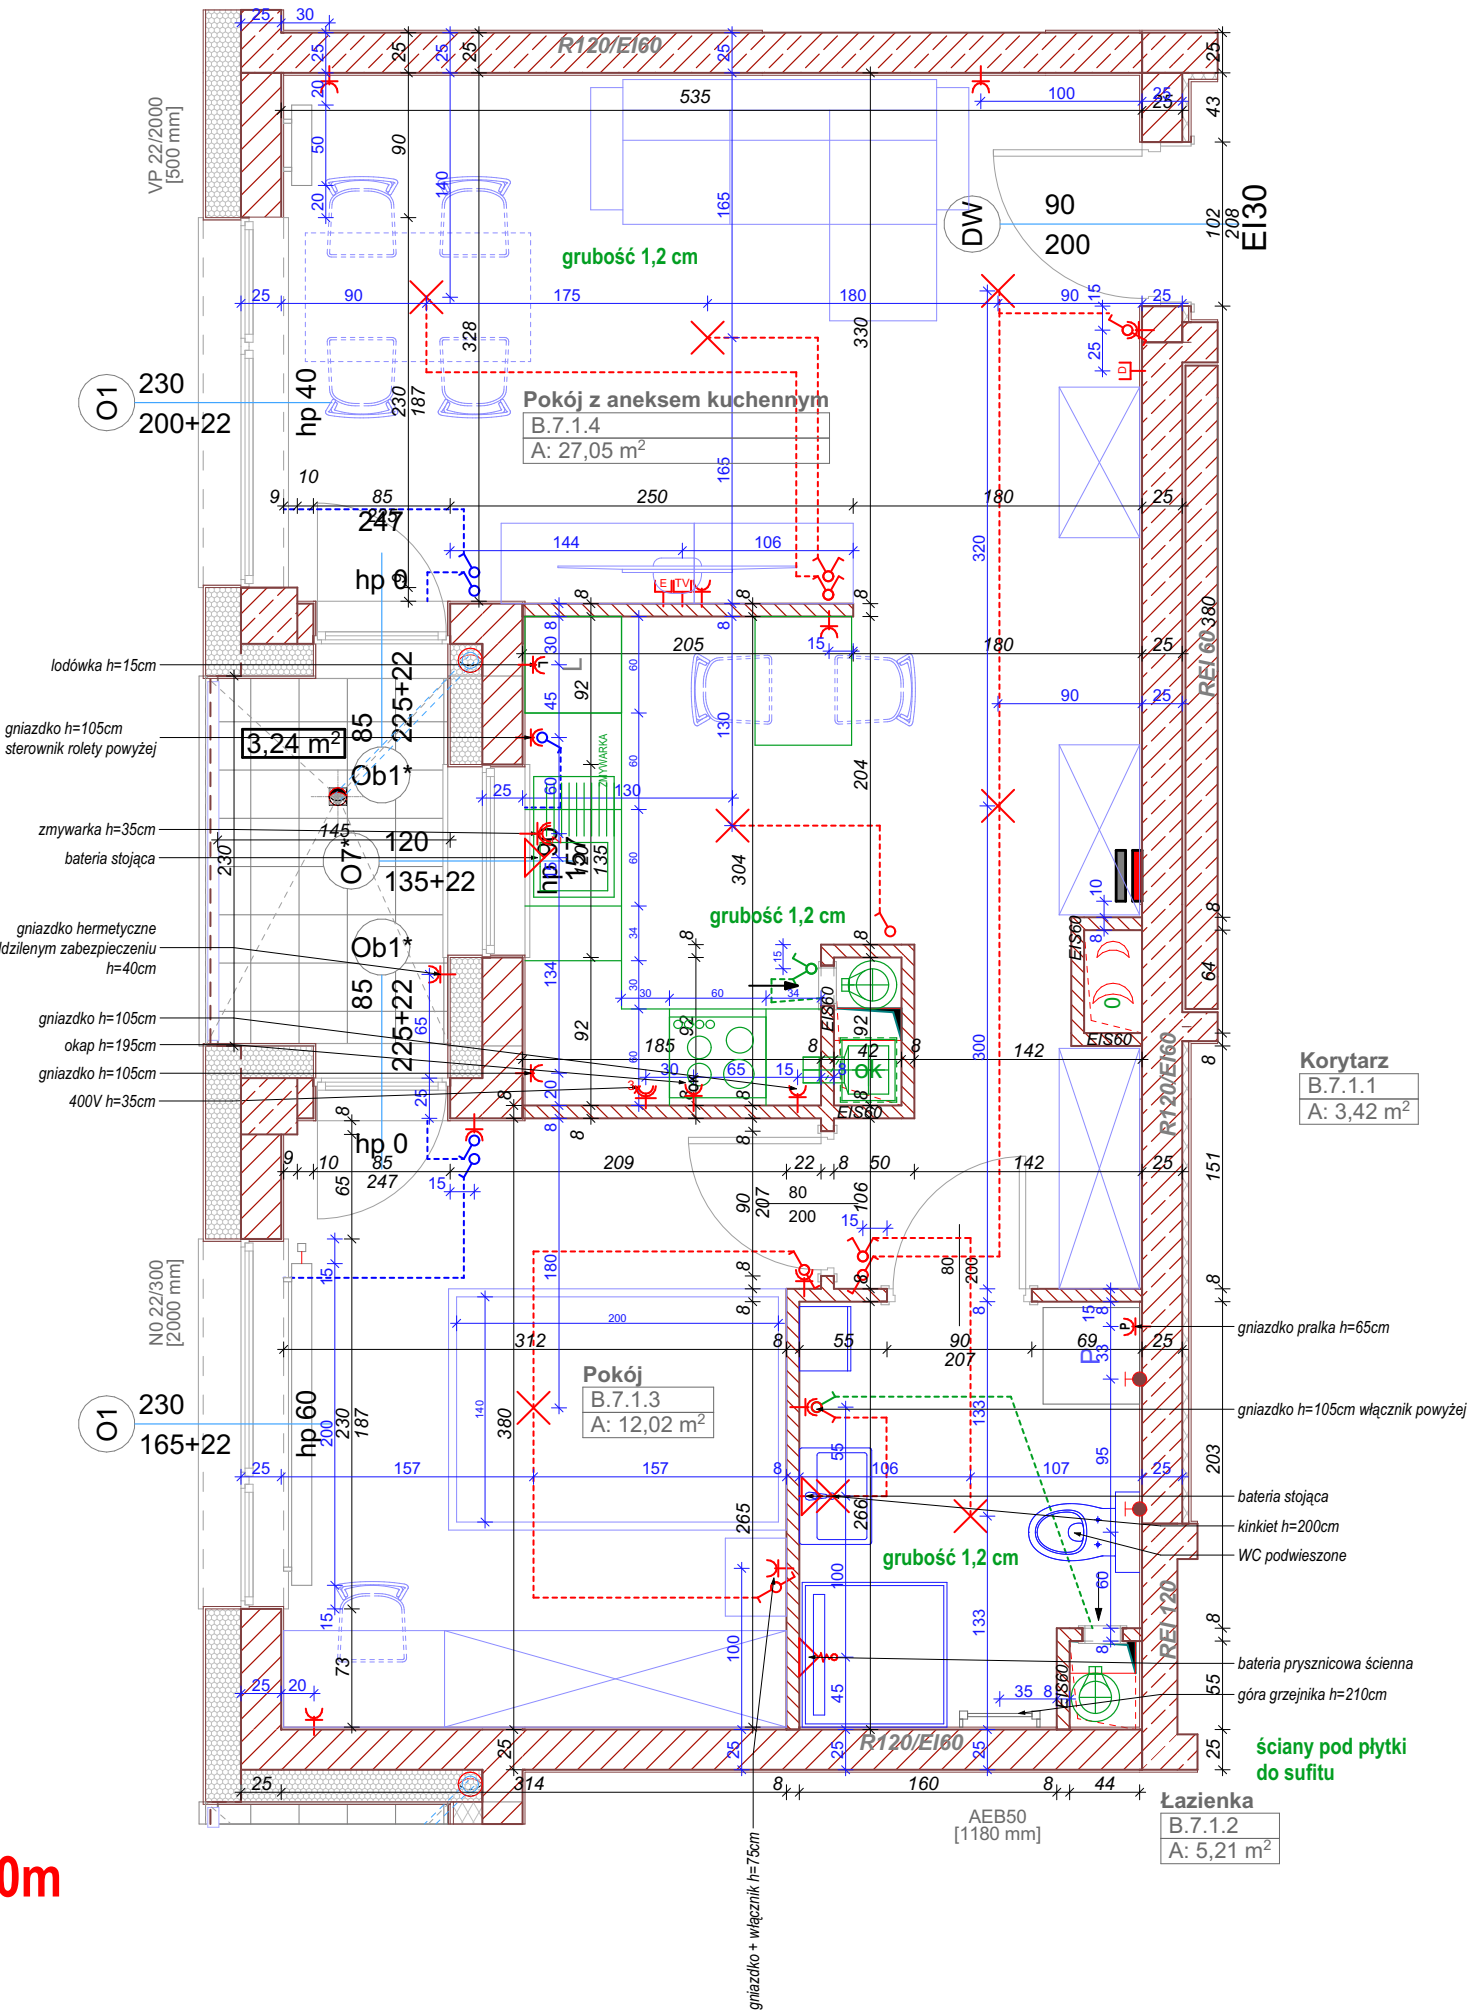

Pow. 47,70m2

Wysokość pom. - 2,60m



ZESPÓŁ MIESZKANIOWY - ŚWIERZAWSKA 13			
OZNACZENIE MIESZKANIA		BRANŻA	
B.7.1		elektr. /co / wod-kan	
UZGODNIŁ	DATA	SKALA	POTWIERDZENIE PODPISEM
arch. J. BIECHOŃSKI	24.10.2025	1:50	STANDARD