LEGENDA:

- gniazdo wtykowe 1P+N+PE ok. h=20cm
- puszka siłowa 3P+N+PE, h=20cm
- gniazdo do zmywarki, h=35cm osobne zabezpieczenie
- wyłącznik 2. bieg., h=135cm
- wyłącznik 1. bieg., h=135cm
- wyłącznik schodowy, h=135cm
- wyłącznik seryjny, h=135cm
- wyłącznik krzyżowy, h=135cm
- wypust oświetleniowy
- wideodomofon
- gniazdko telefoniczne, ok. h=20cm
- gniazdko telewizyjne, ok. h=20cm
- gniazdo ETHERNET
- ZETV zestaw gniazd wymiar do osi zestawu
  zestaw zawiera: E TV T
- gniazdo wtykowe nadblatowe1P+N+PE ok. h=105cm
- gniazdo wtykowe lodówka ok. h=15cm
- gniazdo wtykowe pralka ok. h=55cm
- gniazdo wtykowe OKAP ok. h=215cm
- wyłącznik wentylacji
- sterowanie rolet zewnętrznych
- tablica rozdzielcza ok. 30x18 lub inna, h=180cm
- skrzynka ethernet ok. 30x30x10cm lub inna spód 20cm
- bateria stojąca umywalkowa
- bateria ścienna prysznicowa
- bateria stojąca do zlewozmywaka
- podejście wody i odpływ
- pion wentylacyjny łazienkowy
- pion wentylacyjny kuchenny
- pion okapowy
- pion kanalizacyjny
- -grzejniki płytowe STELRAD NOVELLO
- -grzejniki drabinkowe GORGIEL
- WC PODWIESZANE

WSZYSTKIE WYMIARY PODANO BEZ TYNKÓW Z TOLERANCJĄ:
PUNKT. ELEKTRYCZNYCH : +/- 3cm
PODŁĄCZENIA INSTALACJI WOD-KAN. I GRZEJNIKÓW: +/- 2cm
WYSOKOŚĆ PARAPETU PODANO Z TOLERANCJĄ +/- 3cm.

PODŁĄCZENIA INSTALACJI WOD.-KAN. MOGĄ BYĆ WIDOCZNE PONAD POSADZKĄ
FIRMA ATANER NIE WYKONUJE PODEJŚĆ POD ODPŁYW LINIOWY LUB ŚCIENNY

Wszystkie włączniki 15 cm od krawędzi ściany/otworu jeśli nie opisano inaczej

UWAGA! Podejścia WOD-KAN umieszczane na ścianach konstrukcyjnych, oraz kominowych nie będą wkuwane. Zabudowa Gips Karton leży po stronie klienta po odbiorze mieszkania.

Pow. 76,16m2

Wysokość pom. - 2,60m

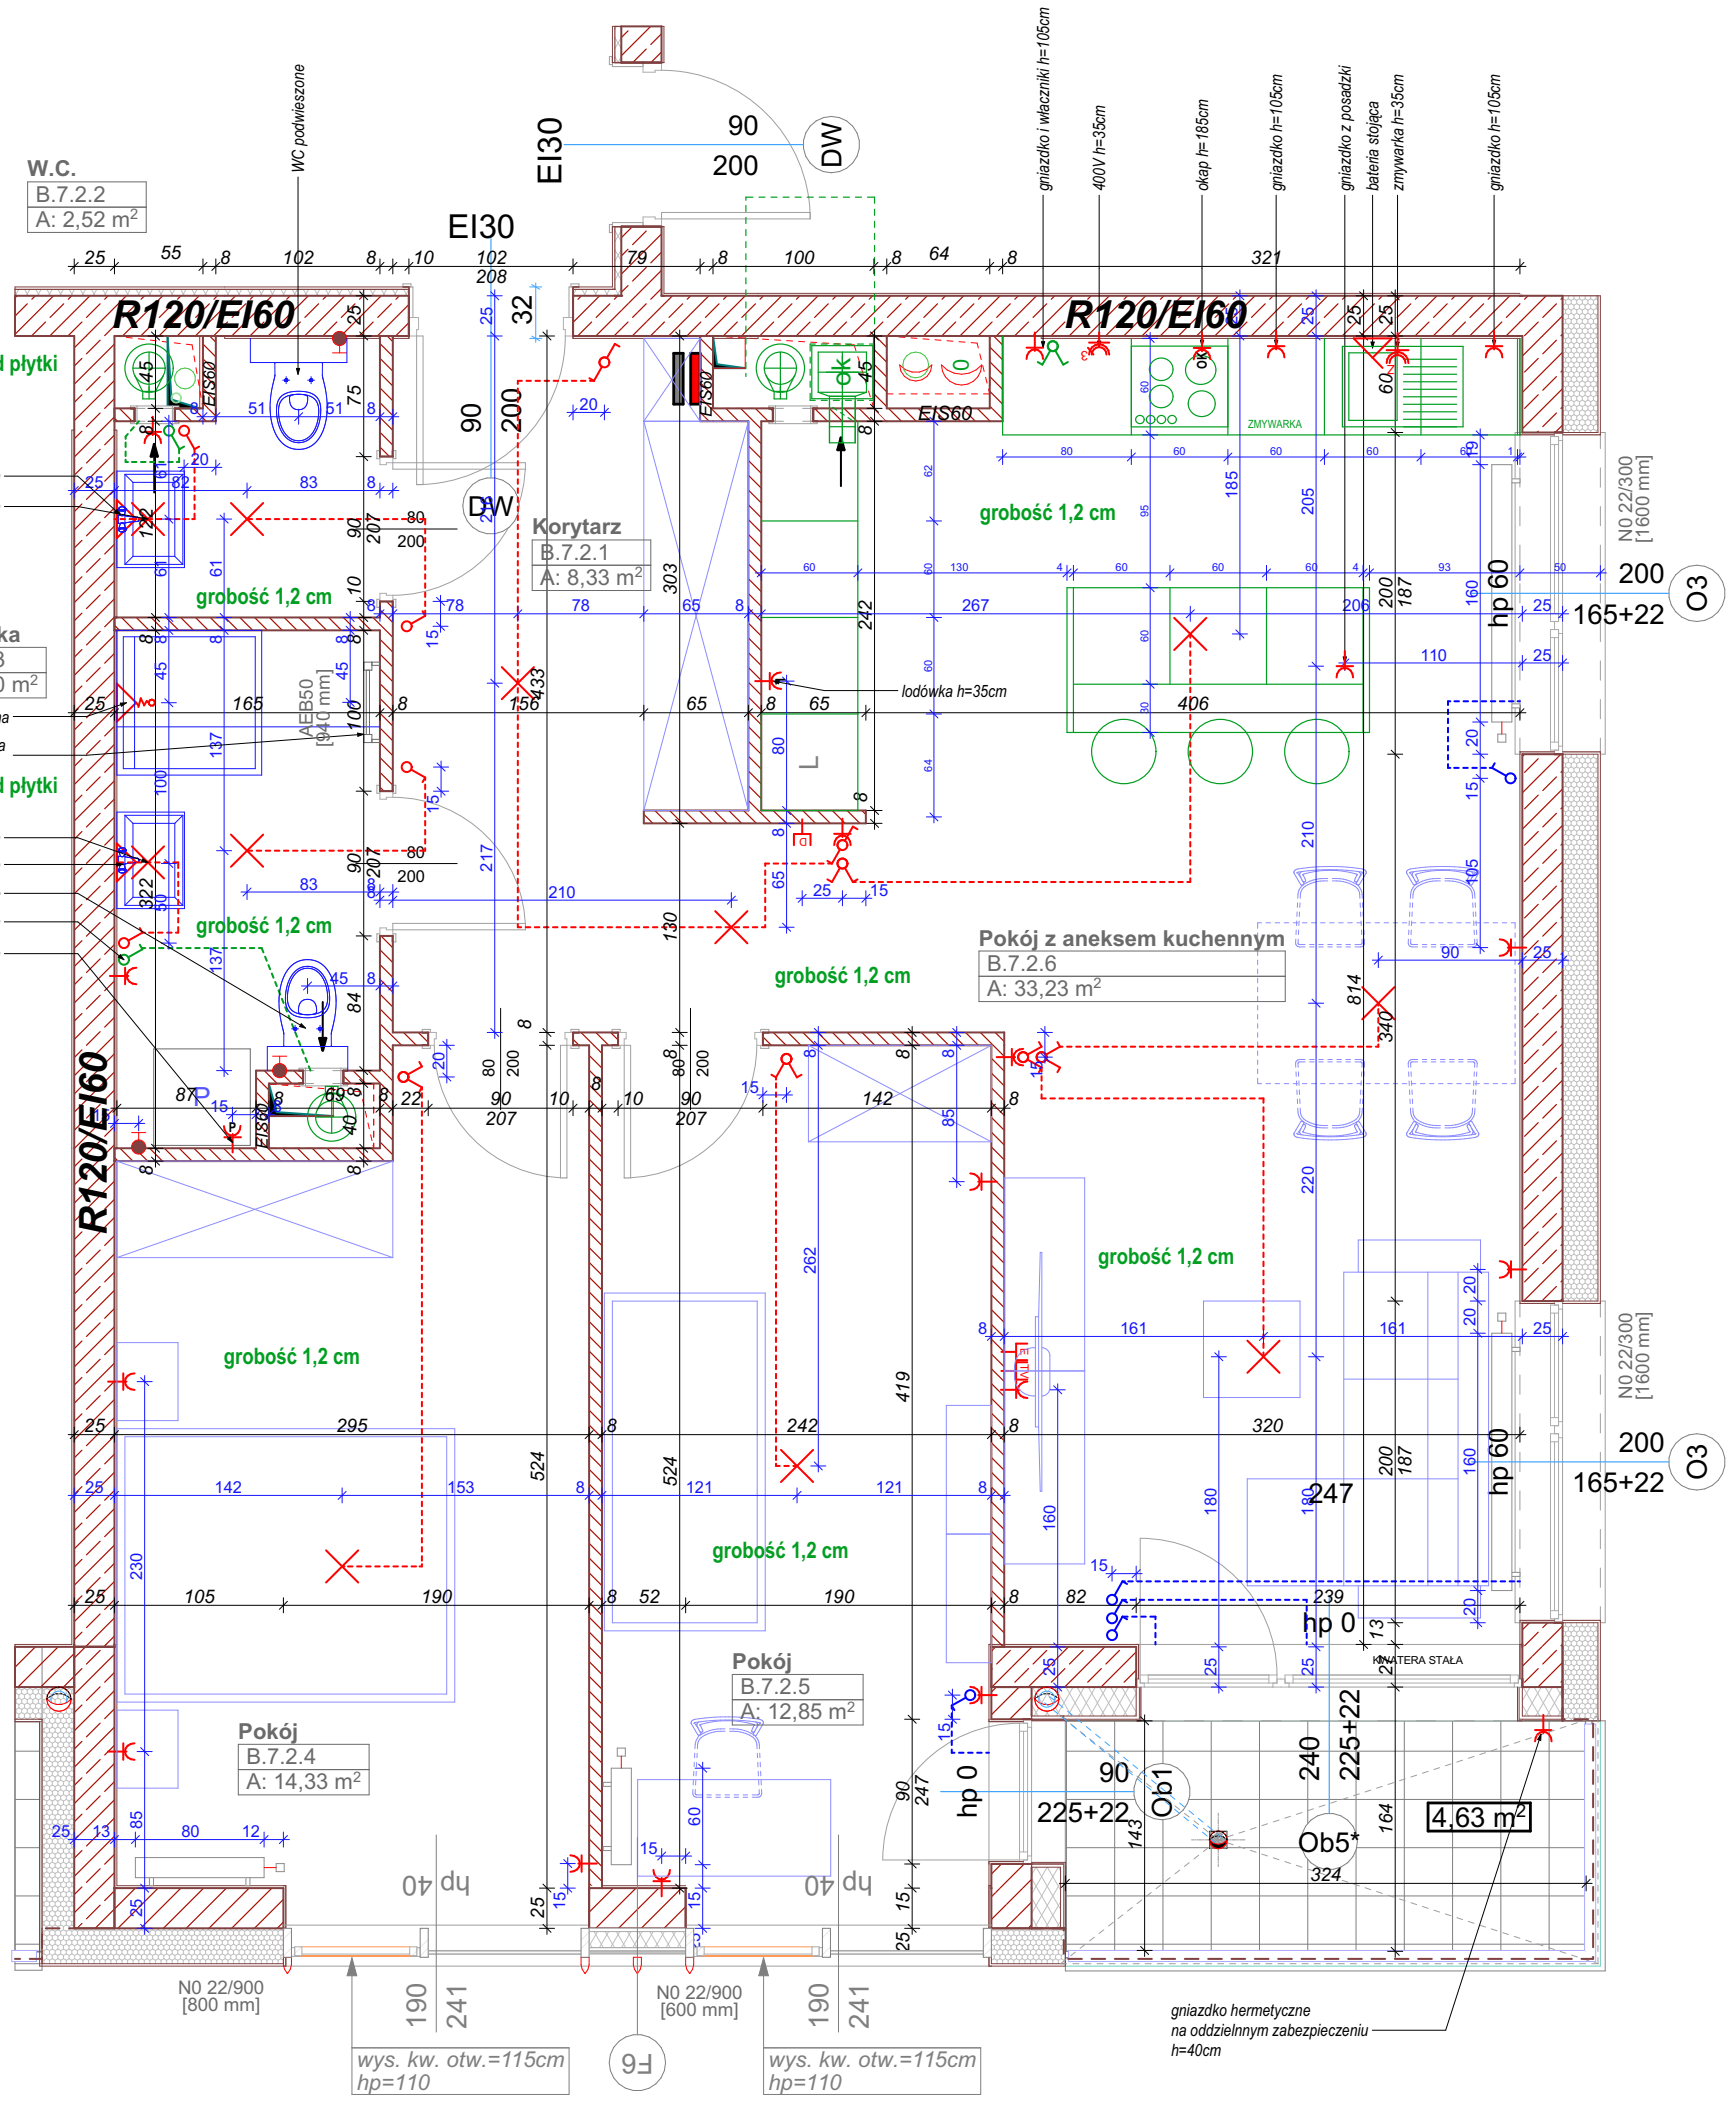

ZESPÓŁ MIESZKANIOWY - ŚWIERZAWSKA 13			
OZNACZENIE MIESZKANIA			BRANŻA
B.7.2			elektr. /co / wod-kan
UZGODNIŁ	DATA	SKALA	POTWIERDZENIE PODPISEM
arch. J. BIECHOŃSKI	03.11.2025	1:50	STANDARD