


 gniazdo wtykowe 1P+N+PE
ok. h=20cm
 puszka siłowa 3P+N+PE, h=20cm
 gniazdo do zmywarki, h=35cm
 osobne zabezpieczenie
 wyłącznik 2. bieg., h=135cm
 wyłącznik 1. bieg., h=135cm
 wyłącznik schodowy, h=135cm
 wyłącznik seryjny, h=135cm
 wyłącznik krzyżowy, h=135cm
 wypust oświetleniowy
 wideodomofon
 gniazdko telefoniczne, ok. h=20cm
 gniazdko telewizyjne, ok. h=20cm
 gniazdo ETHERNET
 zestaw gniazd wymiar do osi zestawu
 zestaw zawiera:

WSZYSTKIE WYMIARY PODANO BEZ
TOLERANCJĄ:
PUNKT. ELEKTRYCZNYCH : +/- 3cm
PODŁĄCZENIA INSTALACJI WOD-
KAN. I GRZEJNIKÓW: +/- 2cm
WYSOKOŚĆ PARAPETU PODANO Z
TOLERANCJĄ +/- 3cm.
PODŁĄCZENIA INSTALACJI WOD.-
KAN. MOGĄ BYĆ WIDOCZNE
PONAD POSADZKĄ
FIRMA ATANER NIE WYKONUJE
PODEJŚĆ POD ODPŁYW LINIOWY
LUB ŚCIENNY

Wszystkie włączniki 15 cm od krawędzi ściany/otworu jeśli nie opisano inaczej

UWAGA! Podejścia WOD-KAN
umieszczane na ścianach konstrukcyjnych, oraz kominowych
nie będą wkuwane. Zabudowa Gips Karton leży po stronie klienta
po odbiorze mieszkania.

Pow. 52,42m²
Wysokość pom. - 2,60m

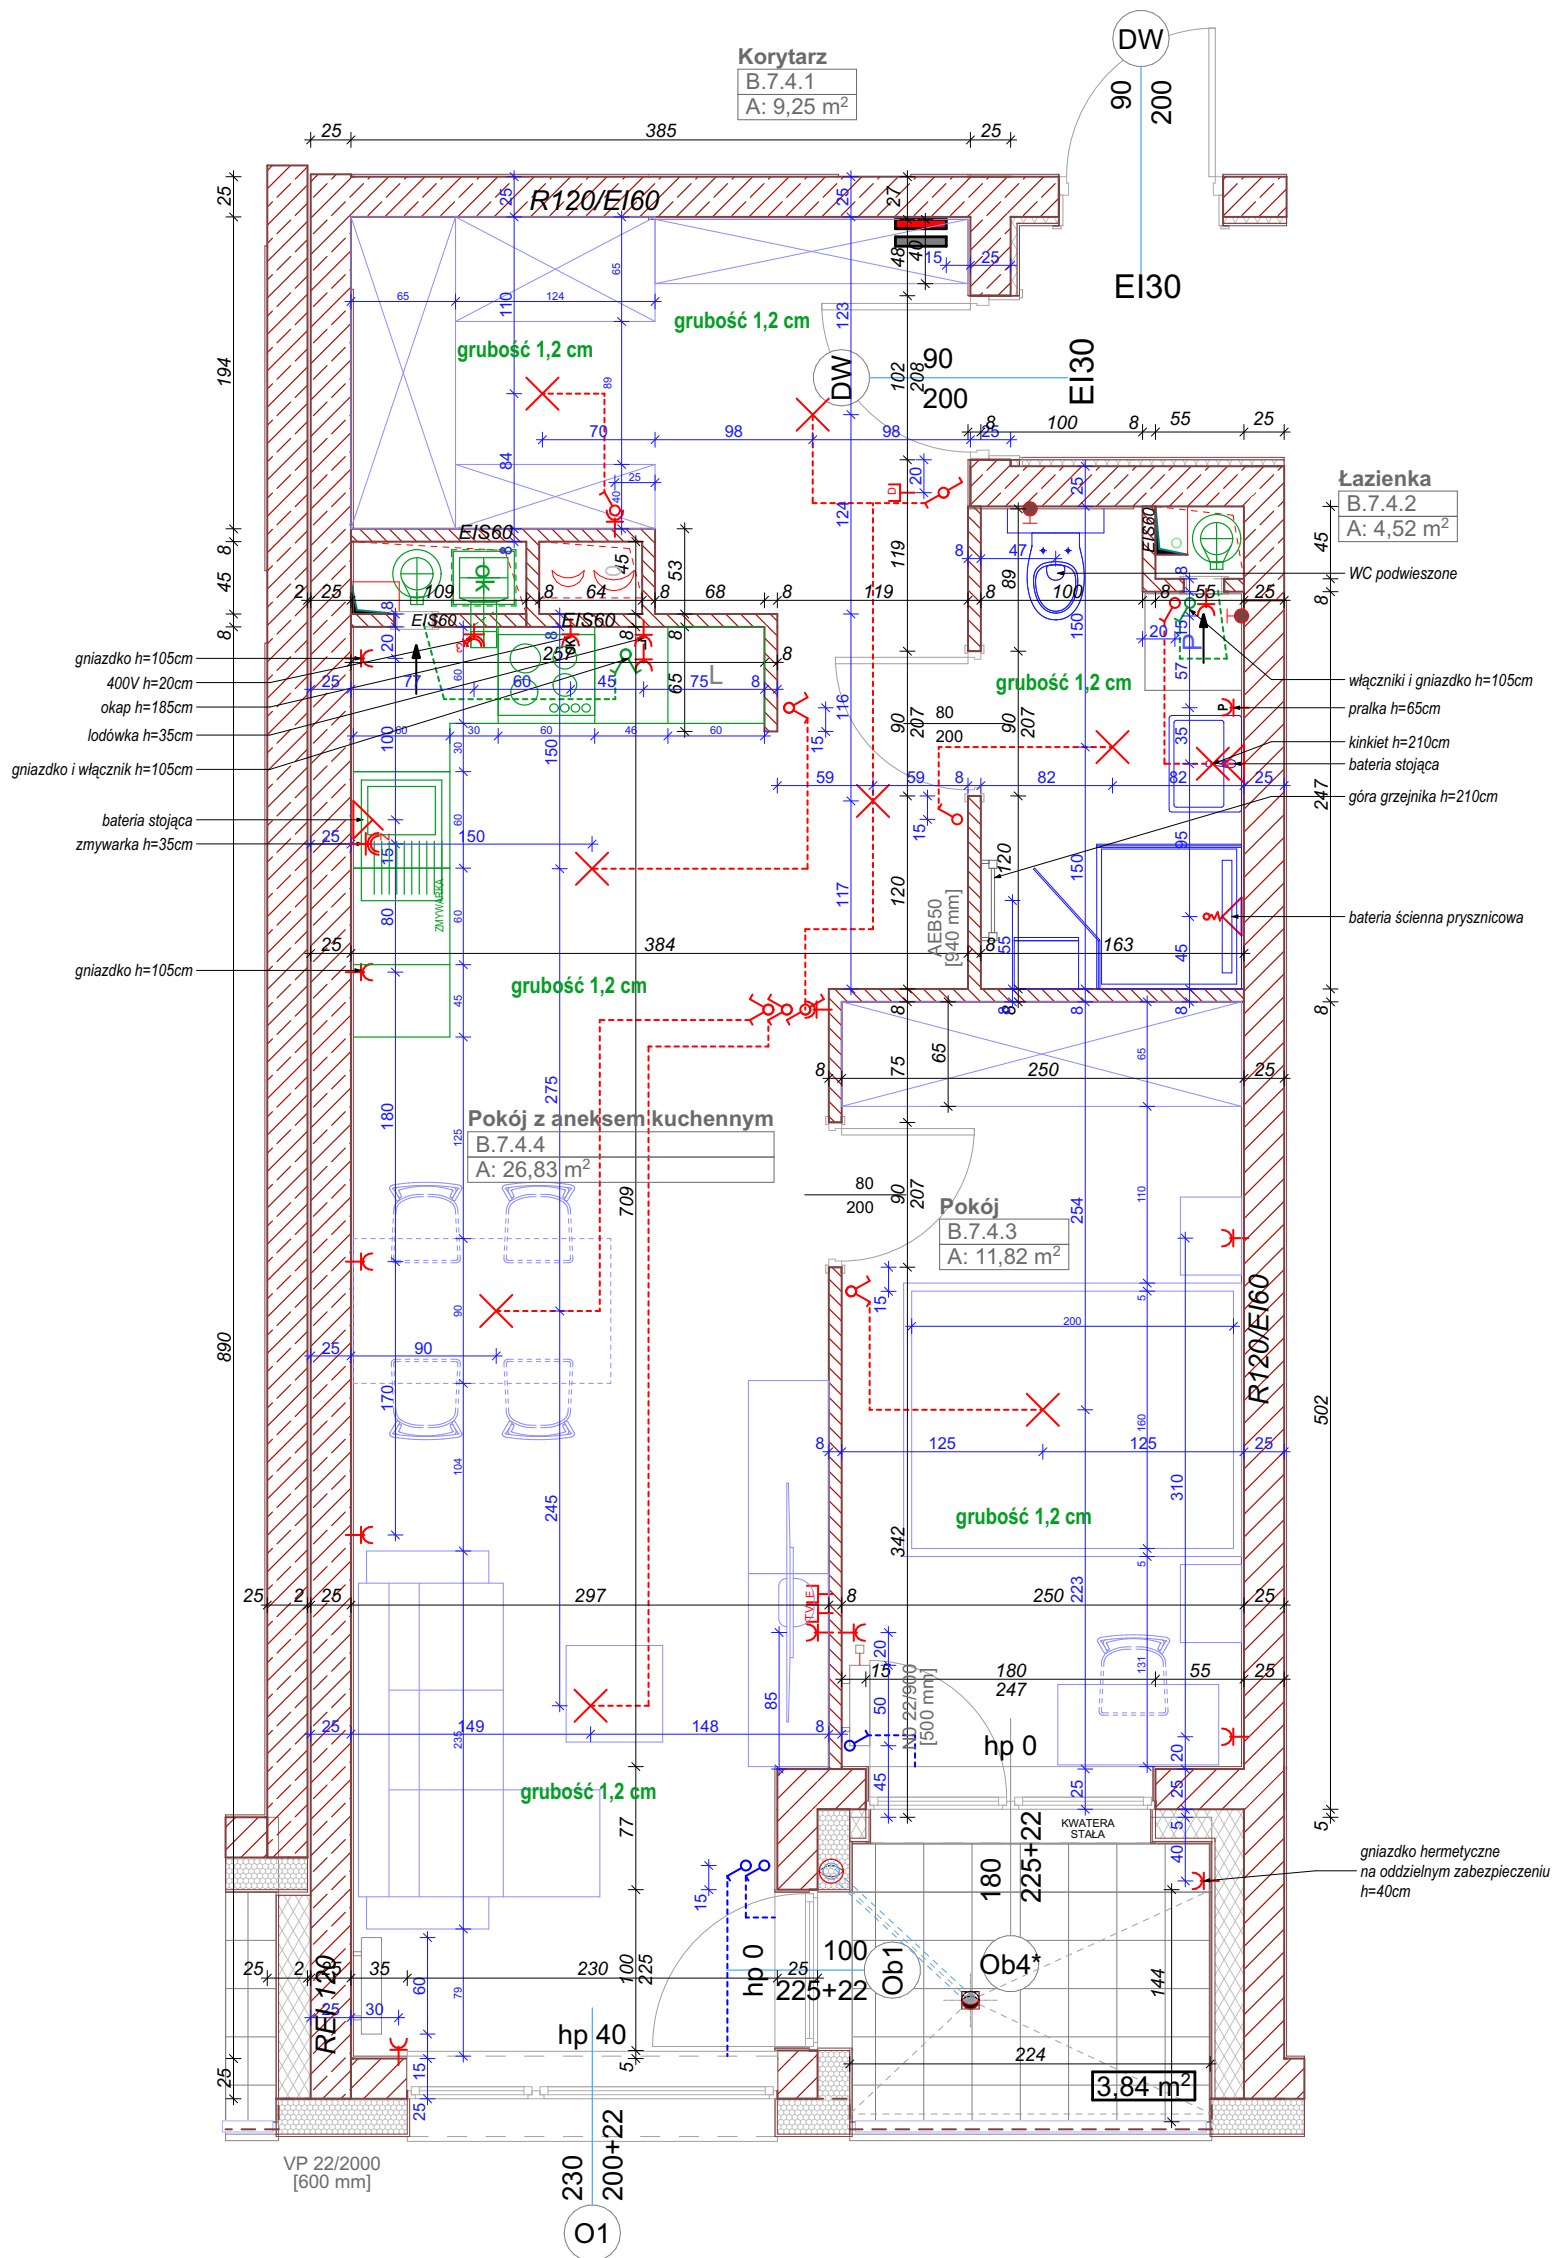

ZESPÓŁ MIESZKANIOWY - ŚWIERZAWSKA 13			
OZNACZENIE MIESZKANIA			BRANŻA
B.7.4			elektr. /co / wod-kan
UZGODNIŁ	DATA	SKALA	POTWIERDZENIE PODPISEM
arch. J. BIECHOŃSKI	03.11.2025	1:50	STANDARD