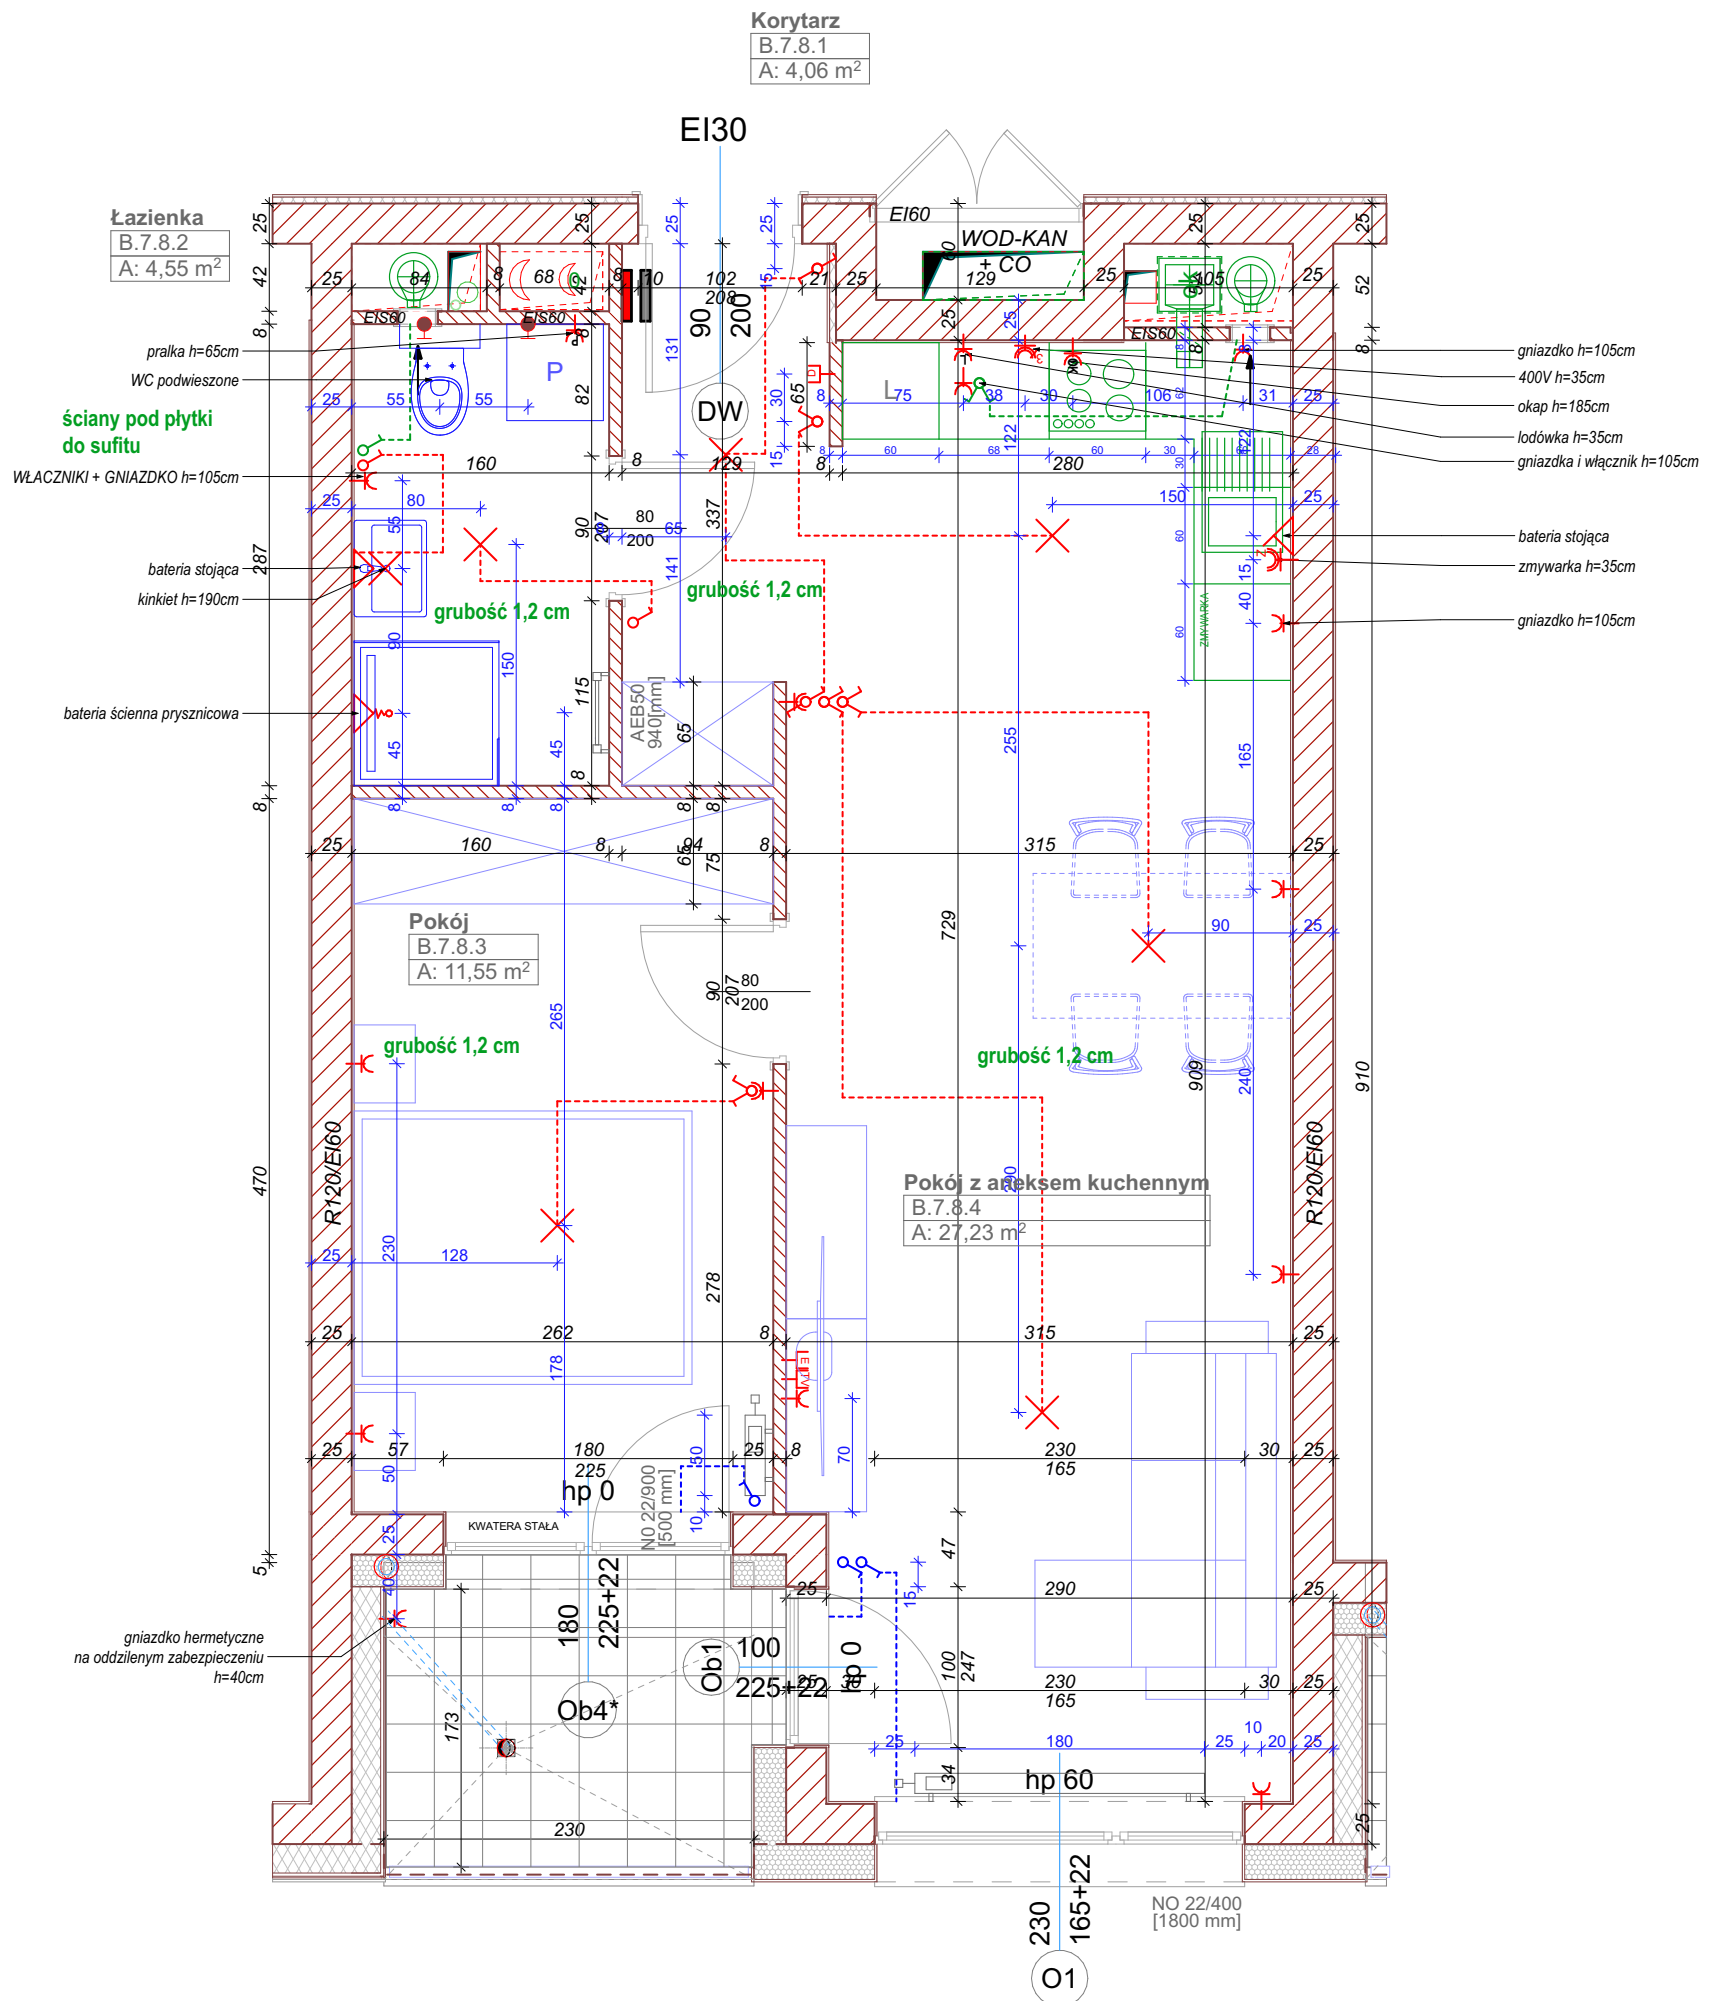



ZESPÓŁ MIESZKANIOWY - ŚWIERZAWSKA 13			
OZNACZENIE MIESZKANIA			BRANŻA
B.7.8			elektr. /co / wod-kan
UZGODNIŁ	DATA	SKALA	POTWIERDZENIE PODPISEM
arch. J. BIECHOŃSKI	24.10.2025	1:50	STANDARD