

- gniazdo wtykowe 1P+N+PE
ok. h=20cm
- puszka siłowa 3P+N+PE, h=20cm
- gniazdo do zmywarki, h=35cm
osobne zabezpieczenie
- wyłącznik 2. bieg., h=135cm
- wyłącznik 1. bieg., h=135cm
- wyłącznik schodowy, h=135cm
- wyłącznik seryjny, h=135cm
- wyłącznik krzyżowy, h=135cm
- wypust oświetleniowy
- wideodomofon
- gniazdko telefoniczne, ok. h=20cm
- gniazdko telewizyjne, ok. h=20cm
- gniazdo ETHERNET

- zestaw gniazd wymiar do osi zestawu**
zestaw zawiera: **1. 1P+N+PE**
-  gniazdo wtykowe nadblatowe 1P+N+PE
ok. h=105cm
 -  gniazdo wtykowe lodówka
ok. h=15cm
 -  gniazdo wtykowe pralka
ok. h=55cm
 -  gniazdo wtykowe OKAP
ok. h=215cm
 -  wyłącznik wentylacji
 -  sterowanie rolet zewnętrznych
 -  tablica rozdzielcza ok. 30x18 lub inna, h=180cm
 -  skrzynka ethernet ok. 30x30x10cm lub inna
spód 20cm
 -  bateria stojąca umywalkowa
 -  bateria ścienna prysznicowa
 -  bateria stojąca do zlewozmywaka
 -  podejście wody i odpływ
 -  pion wentylacyjny łazienkowy
 -  pion wentylacyjny kuchenny
 -  pion okapowy
 -  pion kanalizacyjny

 -grzejniki płytowe STELRAD NOVELLO

 -grzejniki drabinkowe GORGIEL

 WC PODWIESZANE

WSZYSTKIE WYMIARY PODANO BEZ
TOLERANCJĄ:
PUNKT. ELEKTRYCZNYCH : +/- 3cm
PODŁĄCZENIA INSTALACJI WOD-
KAN. I GRZEJNIKÓW: +/- 2cm
WYSOKOŚĆ PARAPETU PODANO Z
TOLERANCJĄ +/- 3cm.


PODŁĄCZENIA INSTALACJI WOD.-
KAN. MOGĄ BYĆ WIDOCZNE
PONAD POSADZKĄ
FIRMA ATANER NIE WYKONUJE
PODEJŚĆ POD ODPŁYW LINIOWY
LUB ŚCIENNY

Wszystkie włączniki 15 cm od krawędzi ściany/otworu jeśli nie opisano inaczej

UWAGA! Podejścia WOD-KAN umieszczane na ścianach konstrukcyjnych, oraz kominowych nie będą wkuwane. Zabudowa Gips Karton leży po stronie klienta po odbiorze mieszkania.

Pow. 75,24m²

Wysokość pom. - 2,60m

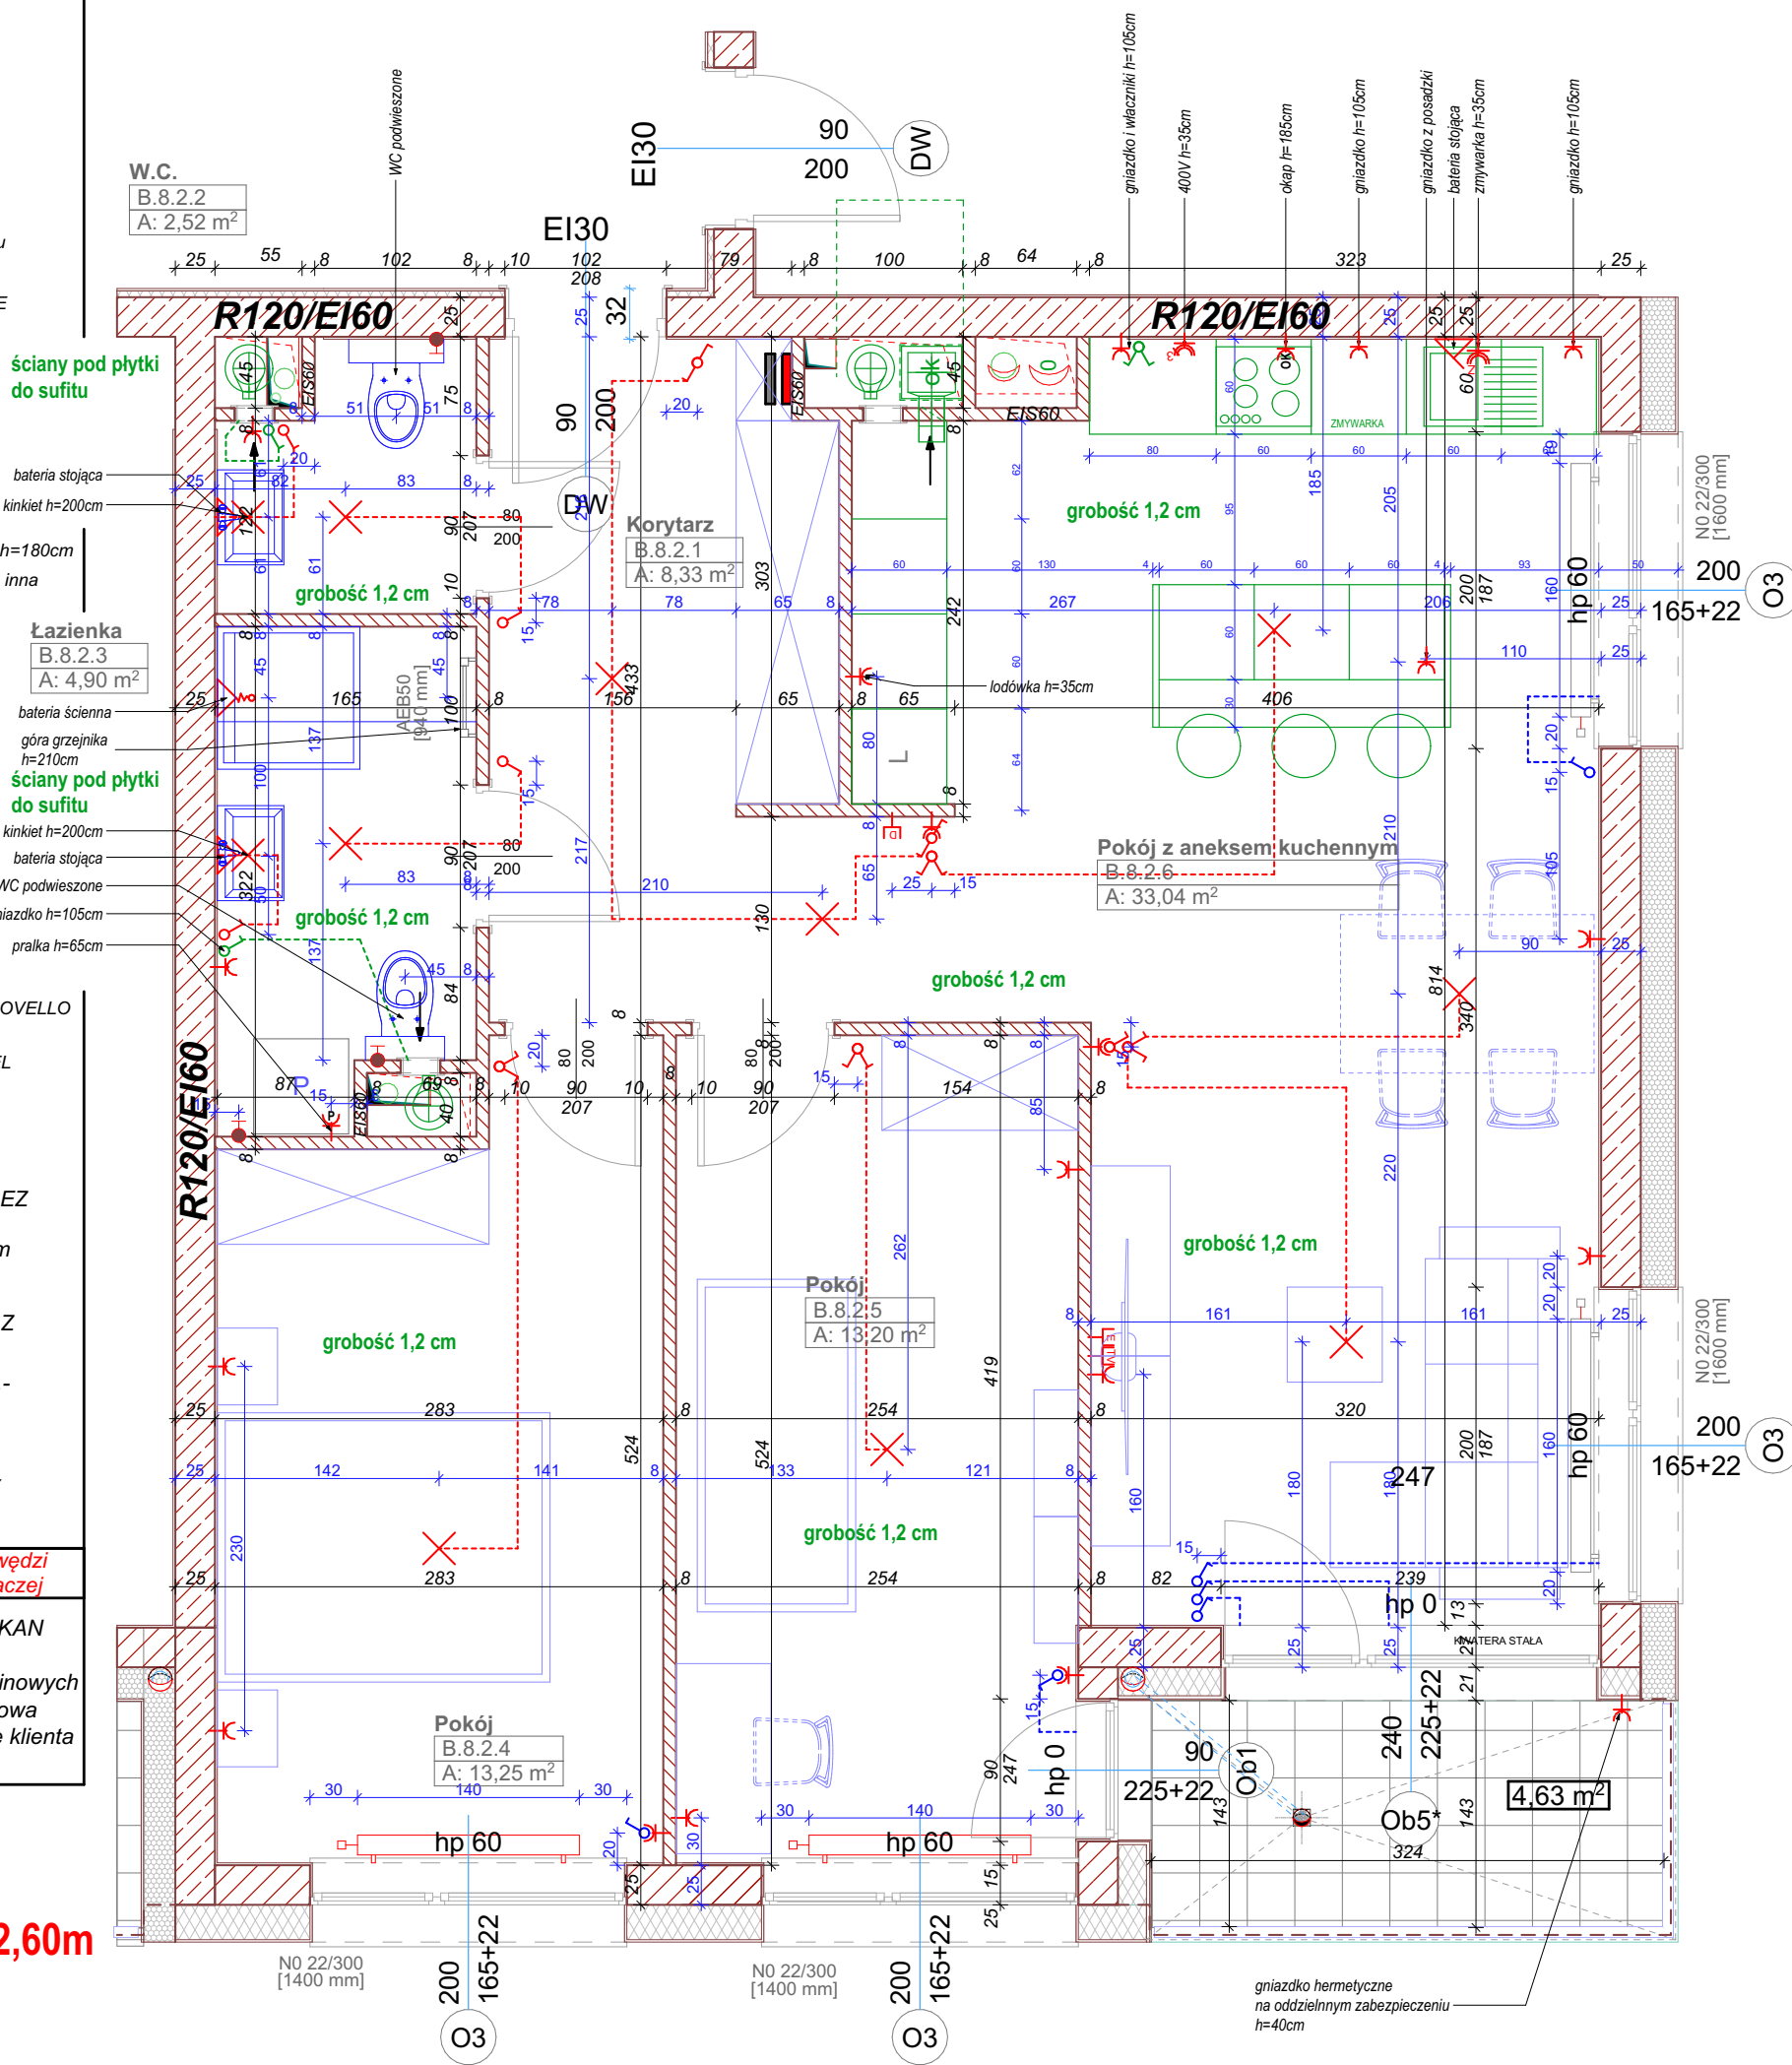

ZESPÓŁ MIESZKANIOWY - ŚWIERZAWSKA 13			
OZNACZENIE MIESZKANIA			BRANŻA
B.8.2			elektr. /co / wod-kan
UZGODNIŁ	DATA	SKALA	POTWIERDZENIE PODPISEM
arch. J. BIECHOŃSKI	03.11.2025	1:50	STANDARD