


LEGENDA:

- gniazdo wtykowe 1P+N+PE ok. h=20cm
 - puszka siłowa 3P+N+PE, h=20cm
 - gniazdo do zmywarki, h=35cm osobne zabezpieczenie
 - wyłącznik 2. bieg., h=135cm
 - wyłącznik 1. bieg., h=135cm
 - wyłącznik schodowy, h=135cm
 - wyłącznik seryjny, h=135cm
 - wyłącznik krzyżowy, h=135cm
 - wypust oświetleniowy
 - wideodomofon
 - gniazdko telefoniczne, ok. h=20cm
 - gniazdko telewizyjne, ok. h=20cm
 - gniazdo ETHERNET
 - zestaw gniazd wymiar do osi zestawu
zestaw zawiera:
 - gniazdo wtykowe nadblatowe 1P+N+PE ok. h=105cm
 - gniazdo wtykowe lodówka ok. h=15cm
 - gniazdo wtykowe pralka ok. h=55cm
 - gniazdo wtykowe OKAP ok. h=215cm
 - wyłącznik wentylacji
 - sterowanie rolet zewnętrznych
 - tablica rozdzielcza ok. 30x18 lub inna, h=180cm
 - skrzynka ethernet ok. 30x30x10cm lub inna spód 20cm
 - bateria stojąca umywalkowa
 - bateria ścienna prysznicowa
 - bateria stojąca do zlewozmywaka
 - podejście wody i odpływu
 - pion wentylacyjny łazienkowy
 - pion wentylacyjny kuchenny
 - pion okapowy
 - pion kanalizacyjny
 - grzejniki płytowe STELRAD NOVELLO
 - grzejniki drabinkowe GORGIEL
 - WC PODWIESZANE
- WSZYSTKIE WYMIARY PODANO BEZ TYNKÓW Z TOLERANCJĄ:
PUNKT. ELEKTRYCZNYCH : +/- 3cm
PODŁĄCZENIA INSTALACJI WOD-KAN. I GRZEJNIKÓW: +/- 2cm
WYSOKOŚĆ PARAPETU PODANO Z TOLERANCJĄ +/- 3cm.
- PODŁĄCZENIA INSTALACJI WOD.-KAN. MOGĄ BYĆ WIDOCZNE PONAD POSADZKĄ
FIRMA ATANER NIE WYKONUJE PODEJŚĆ POD ODPIŁYW LINIOWY LUB ŚCIENNY
- Wszystkie włączniki 15 cm od krawędzi ściany/otworu jeśli nie opisano inaczej**
- UWAGA! Podejścia WOD-KAN umieszczane na ścianach konstrukcyjnych, oraz kominowych nie będą wkuwane. Zabudowa Gips Karton leży po stronie klienta po odbiorze mieszkania.**

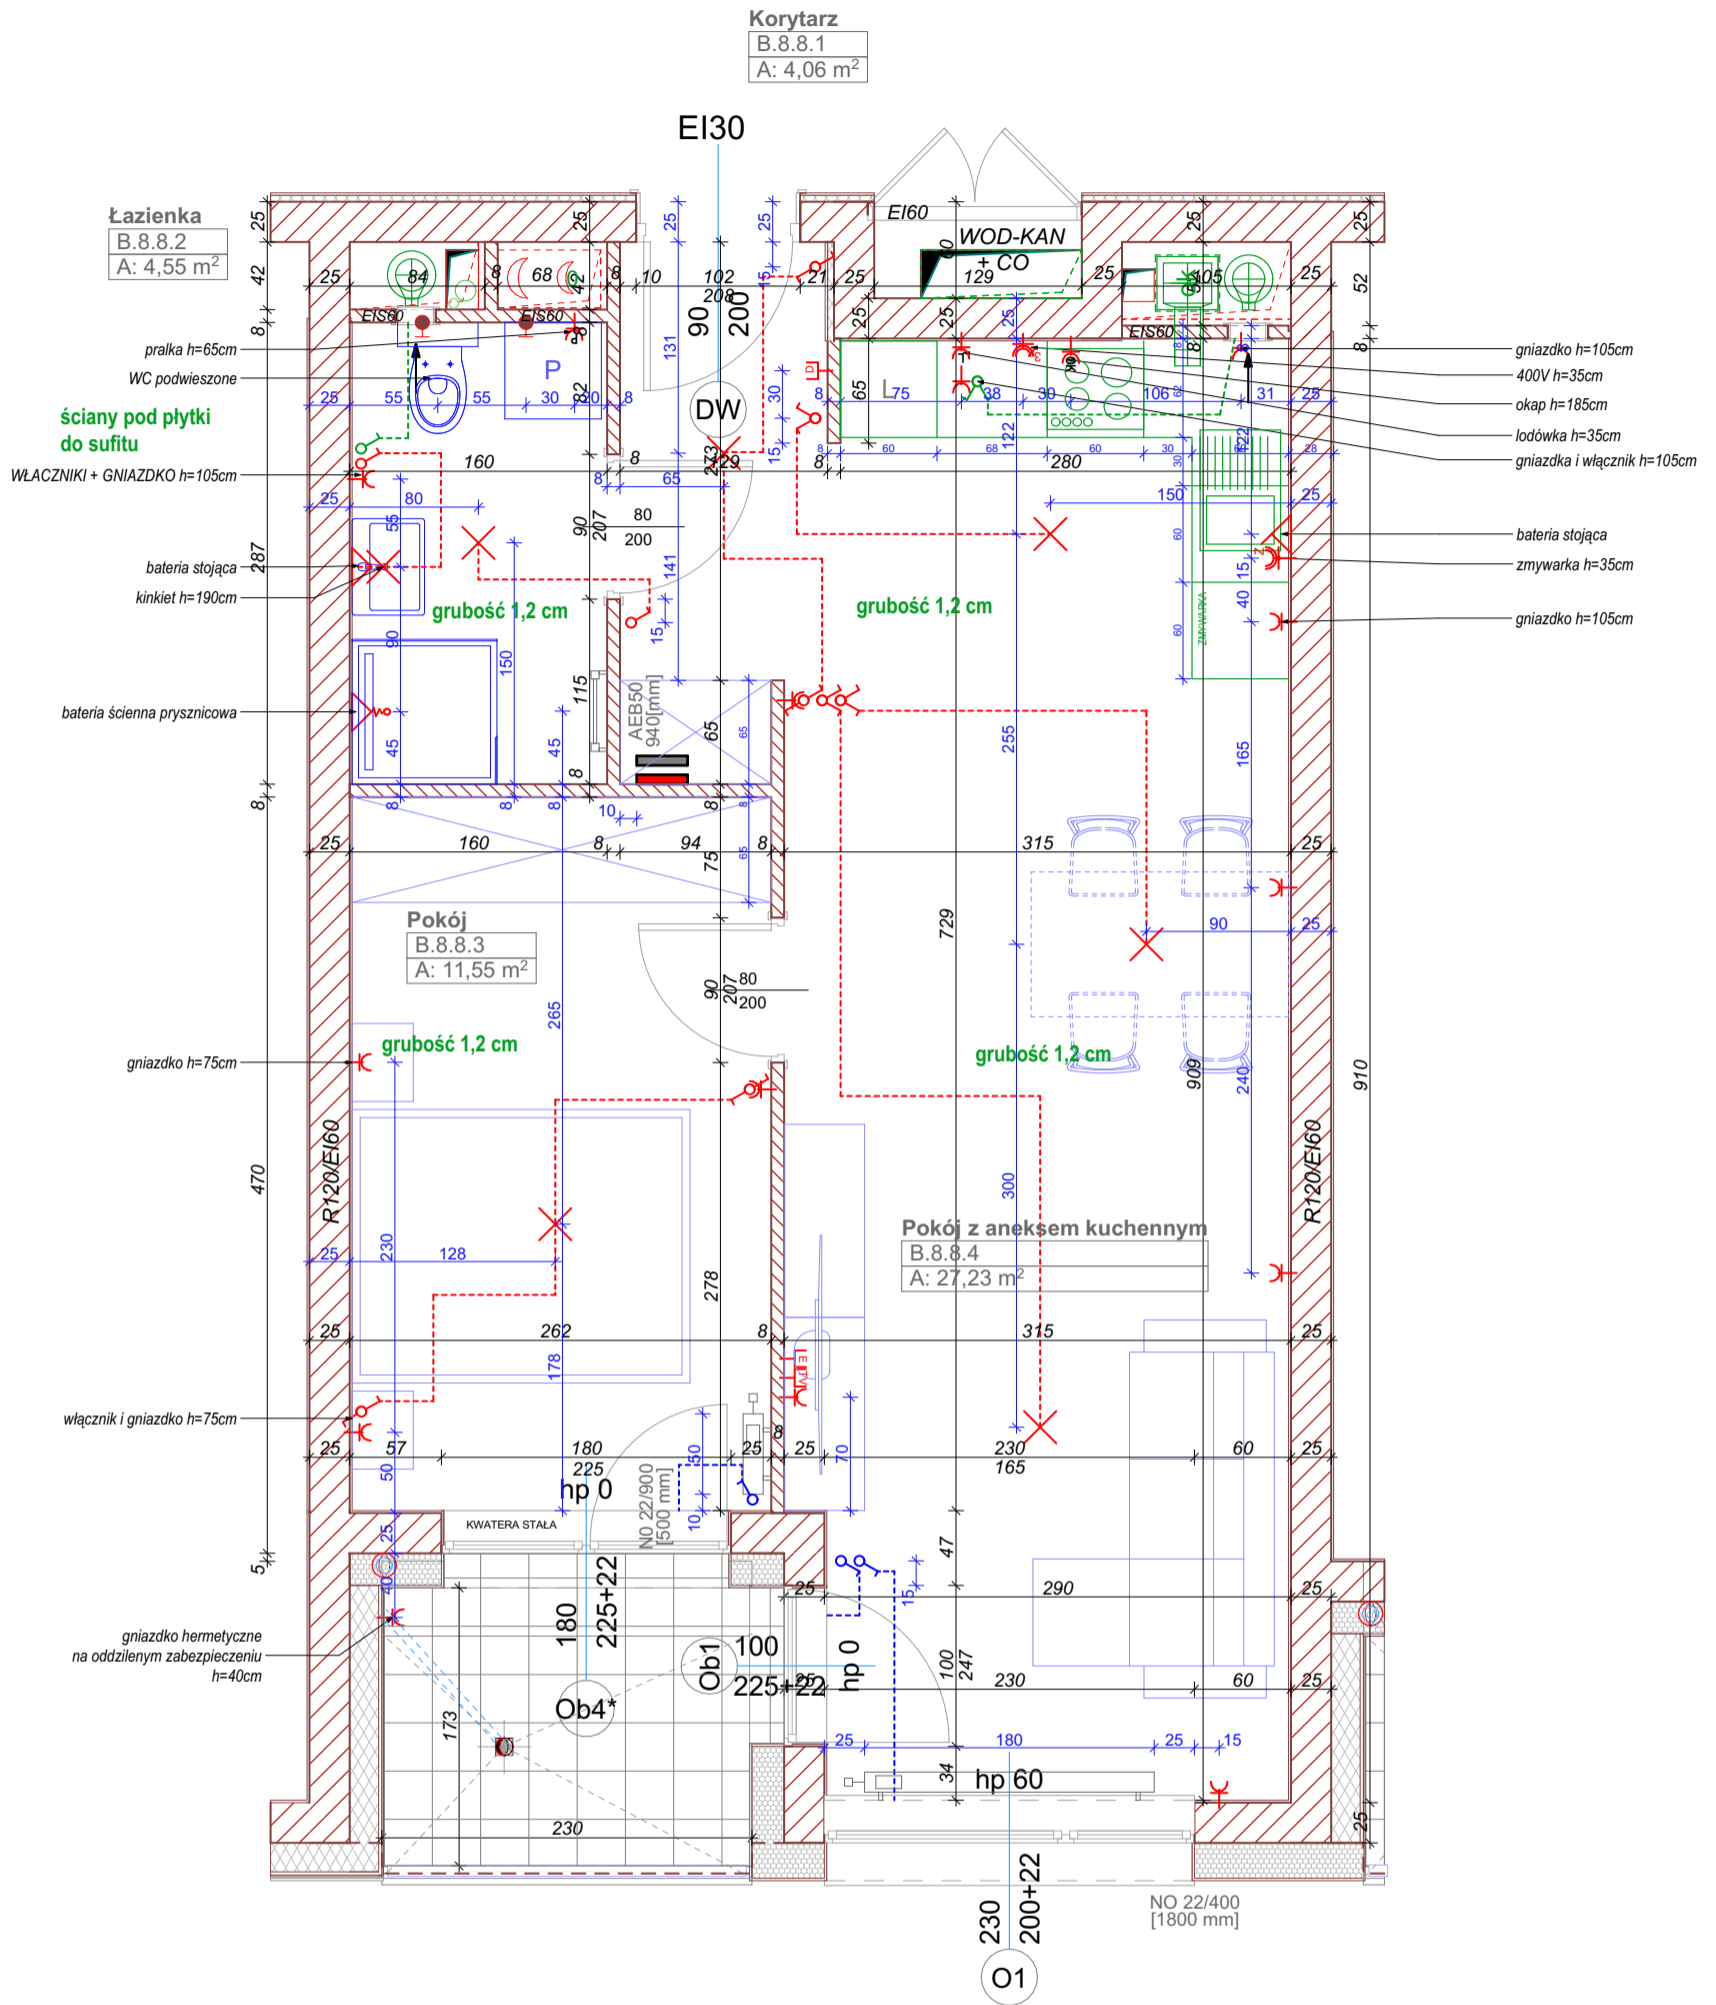

Pow. 47,35m²

Wysokość pom. - 2,80m



ZESPÓŁ MIESZKANIOWY - ŚWIERZAWSKA 13			
OZNACZENIE MIESZKANIA		BRANŻA	
B.8.8		elektr. /co / wod-kan	
UZGODNIŁ	DATA	SKALA	POTWIERDZENIE PODPISEM
arch. J. BIECHOŃSKI	24.10.2025	1:50	STANDARD