


ZESPÓŁ MIESZKANIOWY - ZWIERZYŃECKA 15

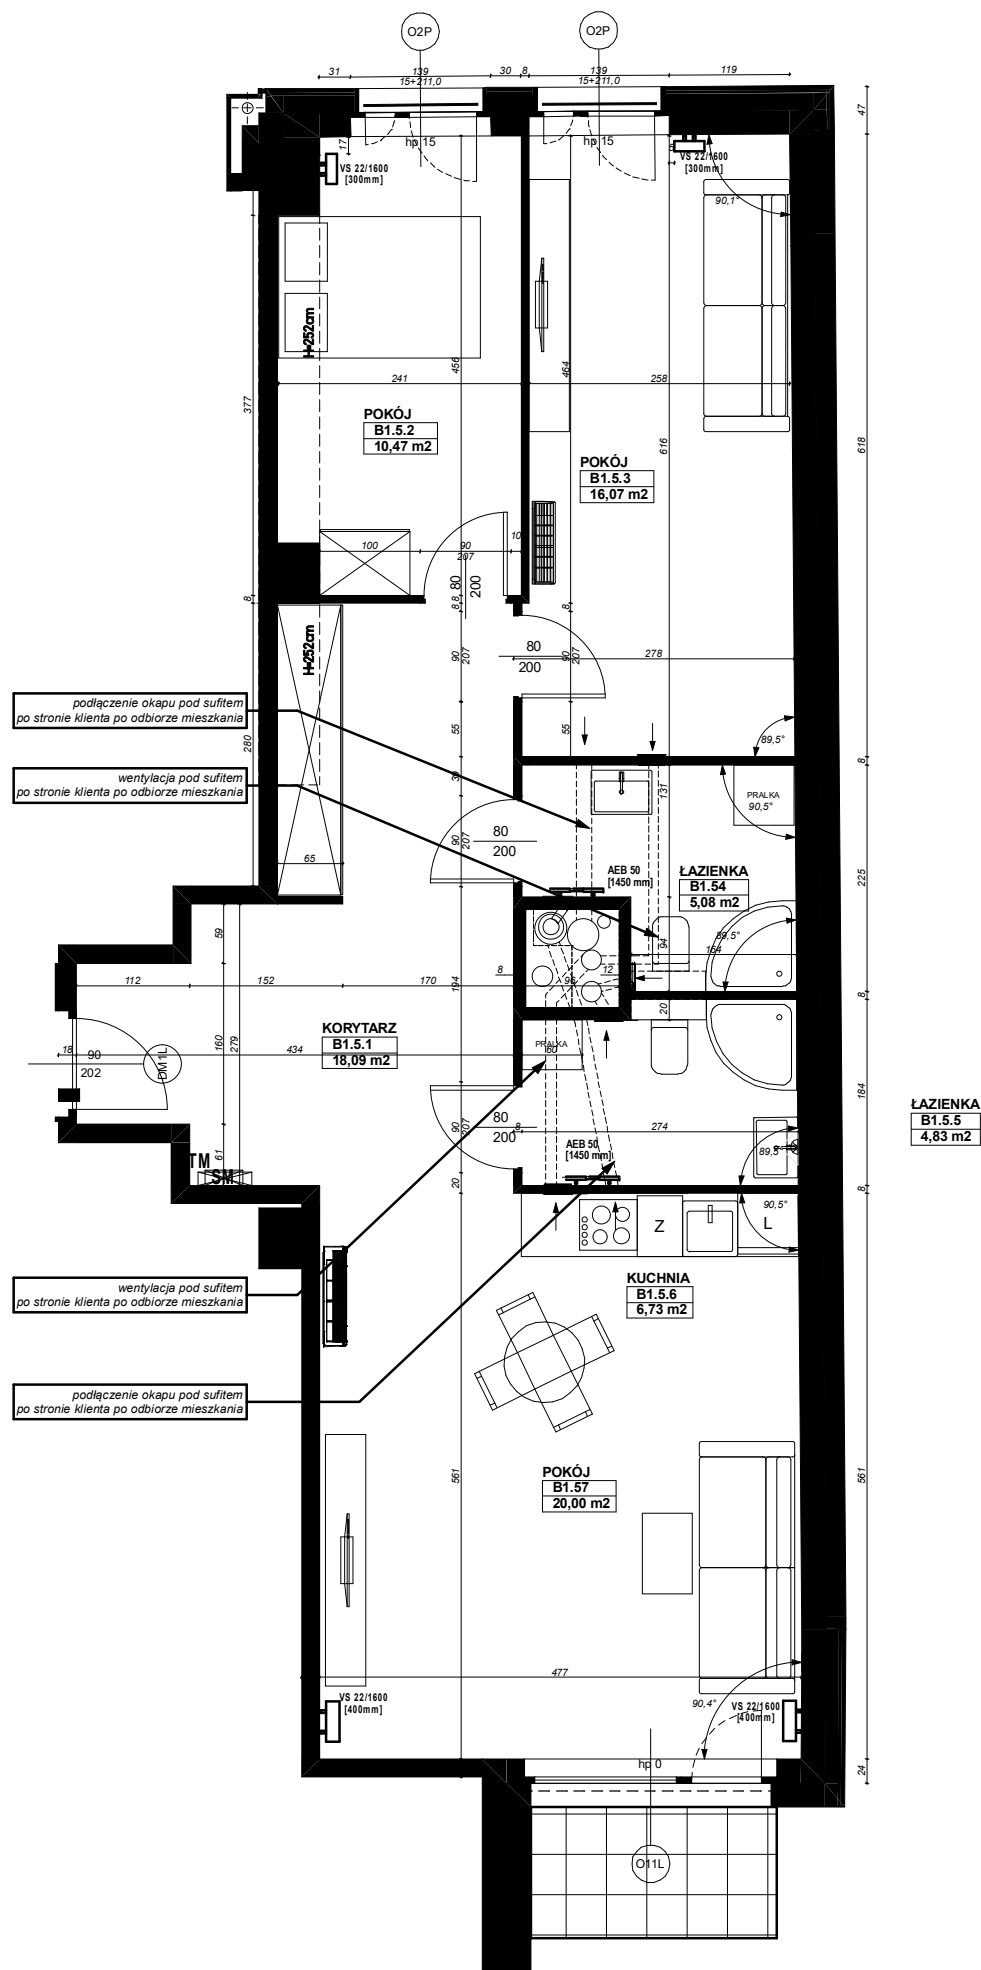

B.1.5

piętro I

POW.: 81,27m²

WSZYSTKIE WYMIARY PODANO BEZ TYNKÓW.
INSTALACJA DO KLIMATYZACJI PRZYGOTOWANA DO SYSTEMU TYPU MINI VRF

