


# LEGENDA:

## NA PODGÓRNIKU 2

W przypadku łączenia kuchni z pokojem należy zapewnić w tym pomieszczeniu wentylację grawitacyjną lub mechaniczną z podłączeniem do niej okapu wywiewnego nad trzonem kuchennym, a także zapewnienia odprowadzenia powietrza dodatkowym otworem wywiewnym usytuowanym nie więcej niż 15 cm poniżej płaszczyzny sufitu. Dz. U. z 2002r. Nr 75, poz.690

- gniazdo wtykowe 1P+N+PE ok. h=20cm
  - gniazdo siłowe 3P+N+PE, h=35cm
  - gniazdo do zmywarki, h=35cm osobne zabezpieczenie
  - wyłącznik 1. bieg., h=135cm
  - wyłącznik schodowy, h=135cm
  - wyłącznik seryjny, h=135cm
  - wyłącznik krzyżowy, h=135cm
  - gniazdko telefoniczne, ok. h=20cm
  - gniazdko telewizyjne, ok. h=20cm
  - wideodomofon
  - wypust oświetleniowy
  - wypust oświetleniowy KINKIET H=200CM
  - tablica rozdzielcza 30x18, h=220cm -skrzynka ethernet 30x30x10cm
  - bateria stojąca umywalkowa
  - bateria ścienna prysznicowa
  - bateria stojąca do zlewozmywaka
  - podejście wody i odpływ
  - pion wentylacyjny
  - pion kanalizacyjny
  - grzejniki płytowe
  - grzejniki drabinkowe
  - WC PODWIESZANE WYKONA PODEJSCIE W OSI SYMBOLU
  - gniazdo ETHERNET ZESTAW GNIAZD WYMIAR DO OSI ZESTAWU
  - gniazdo wtykowe nadblatowe 1P+N+PE ok. h=105cm
  - gniazdo wtykowe lodówka ok. h=15cm
  - gniazdo wtykowe pralka ok. h=105cm
  - gniazdo wtykowe OKAP ok. h=215cm
  - Wiatrak
  - Rolety
  - ZGODNIE Z SYMBIEM MONTOWAC W OSI ELEMENTU
  - ZGODNIE Z SYMBIEM MONTOWAC W OSI ELEMENTU
  - ZGODNIE Z SYMBIEM MONTOWAC W OSI ELEMENTU
  - ZGODNIE Z SYMBIEM MONTOWAC W 30CM OD KRAWEDZI SZAFKI
- WSZYSTKIE WYMIARY PODANO Z TOLERANCJĄ:  
 PUNKT. ELEKTRYCZNYCH : +/- 3cm  
 PODŁĄCZENIA INSTALACJI WOD-KAN. I GRZEJNIKÓW: +/- 2cm  
 UWAGA! WSZYSTKIE WYMIARY PODANO BEZ TYNKÓW  
 Podłączenia instalacji wod.-kan. mogą być widoczne ponad posadzką.  
 WYSOKOŚĆ PARAPETU PODANO Z TOLERANCJĄ +/- 3cm.

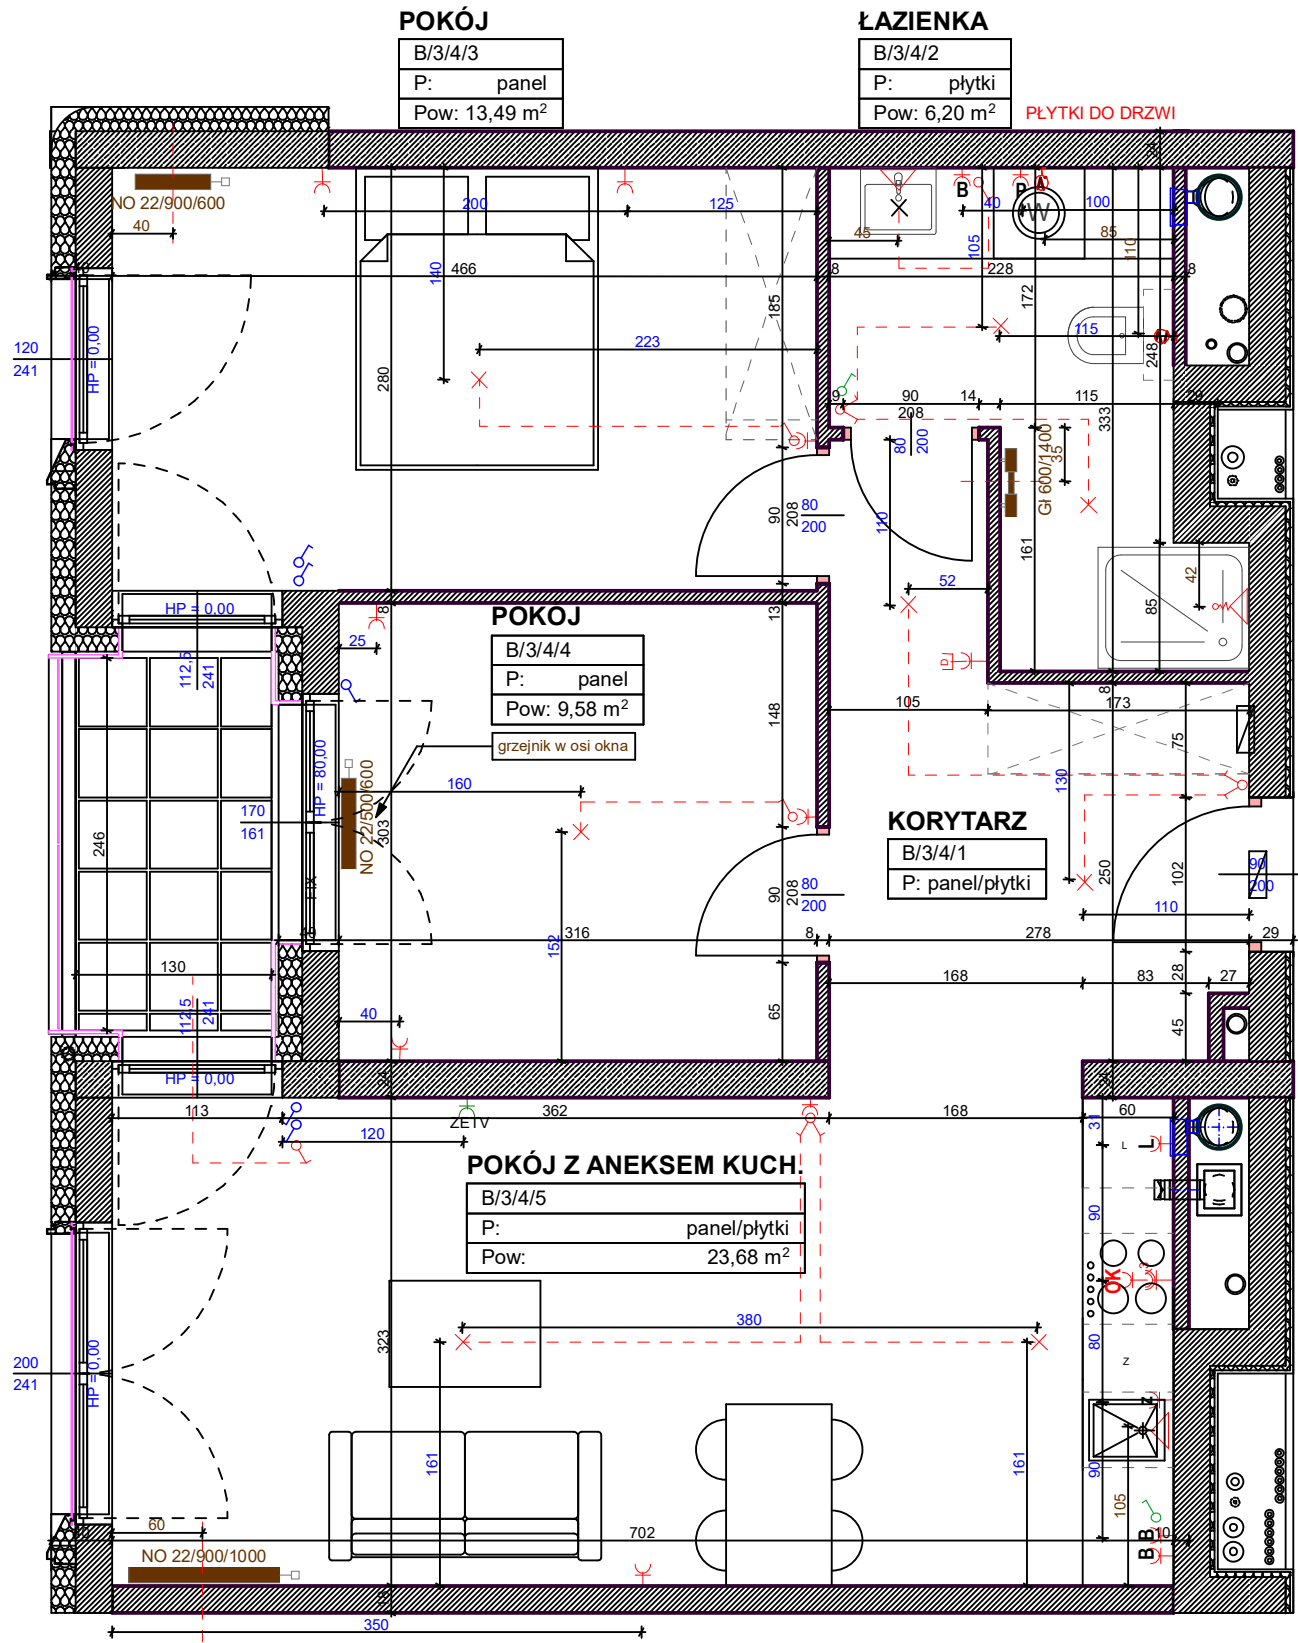

### ZESPÓŁ MIESZKANIOWY - NA PODGÓRNIKU

ELEMENTY WYKOŃCZENIA		OZNACZENIE MIESZKANIA			BRANŻA
PARAPETY	STANDARD	B.3.4 PIĘTRO 3			elektr. /co / wod-kan
POSADZKA	1,2 cm	UZGODNIŁ	DATA	SKALA	POTWIERDZENIE PODPISEM
POWIERZCHNIA	61,25 m <sup>2</sup>	mgr inż. arch. K.Biedak	07.02.2020	1:50	standard

