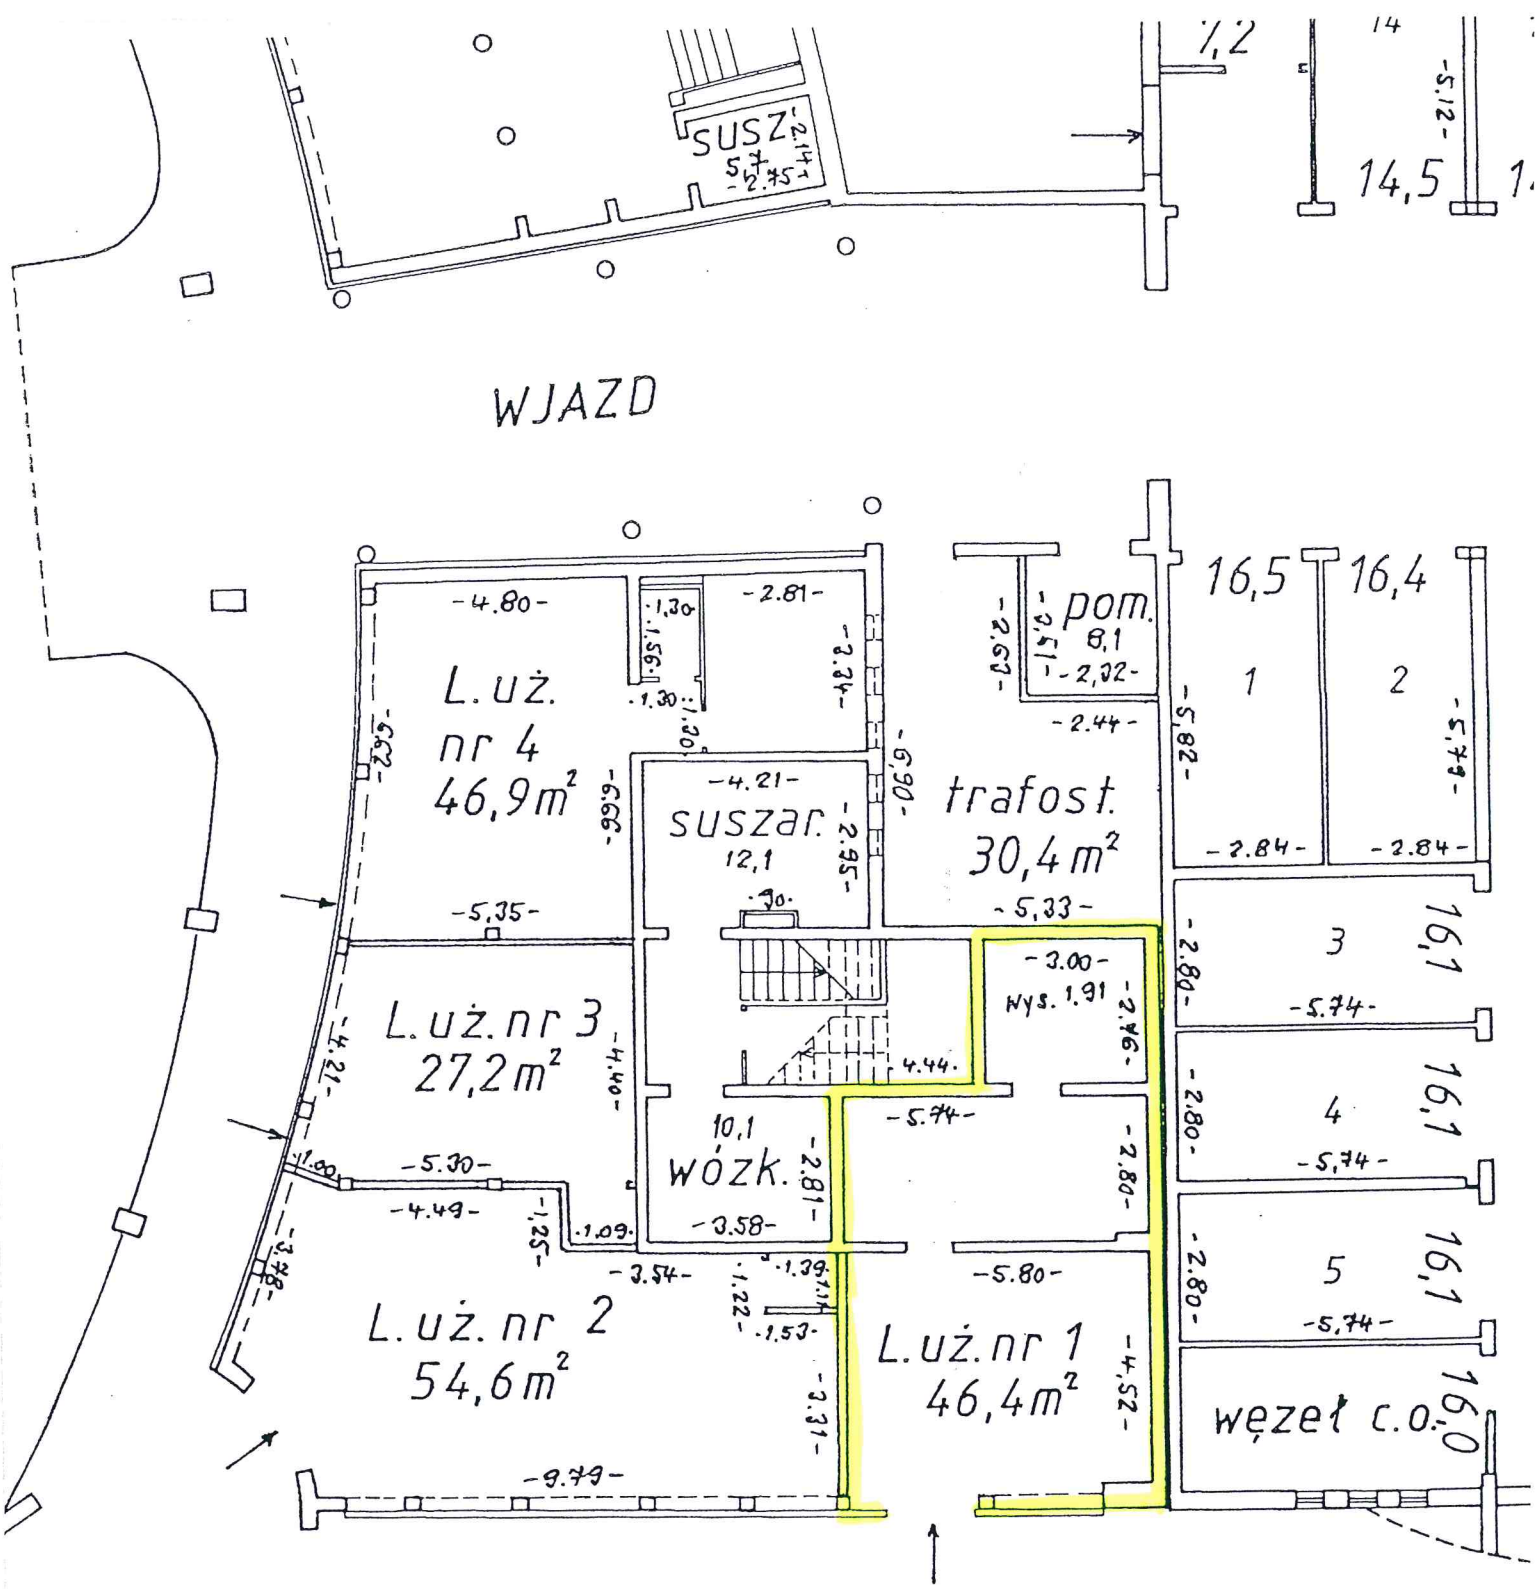
SUSZ
WJAZD
L.uż. nr 4 46,9m²
suszar. 12,1
trafost. 30,4 m²
pom. 8,1
16,5
16,4
1
2
3
4
5
16,1
16,0
L.uż.nr 3 27,2m²
10,1 wózk.
L.uż. nr 2 54,6m²
L.uż.nr 1 46,4m²
węzeł c.o.
Wys. 1.91