


LOKAL UŻYTKOWY
UL. KOCHANOWSKIEGO 28 LOKAL 101
DWA POZIOMY - PARTER I PRZYZIEMIE

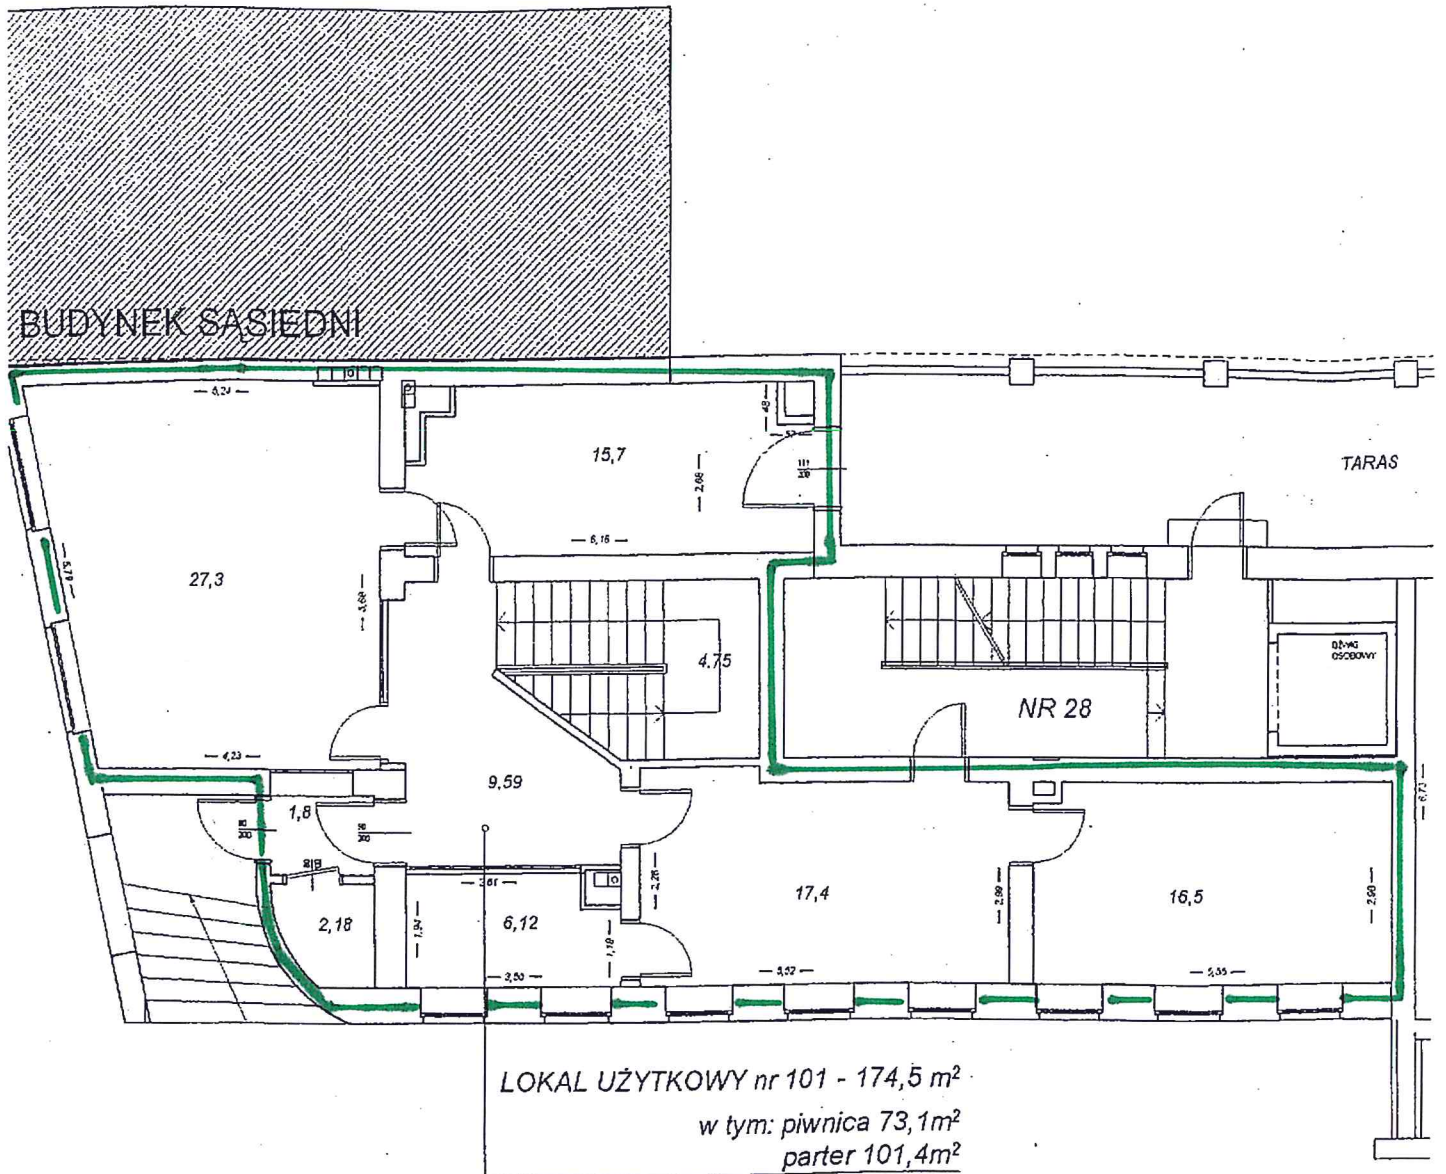

ŁĄCZNIE DO WYNAJĘCIA : 161,44 m²