


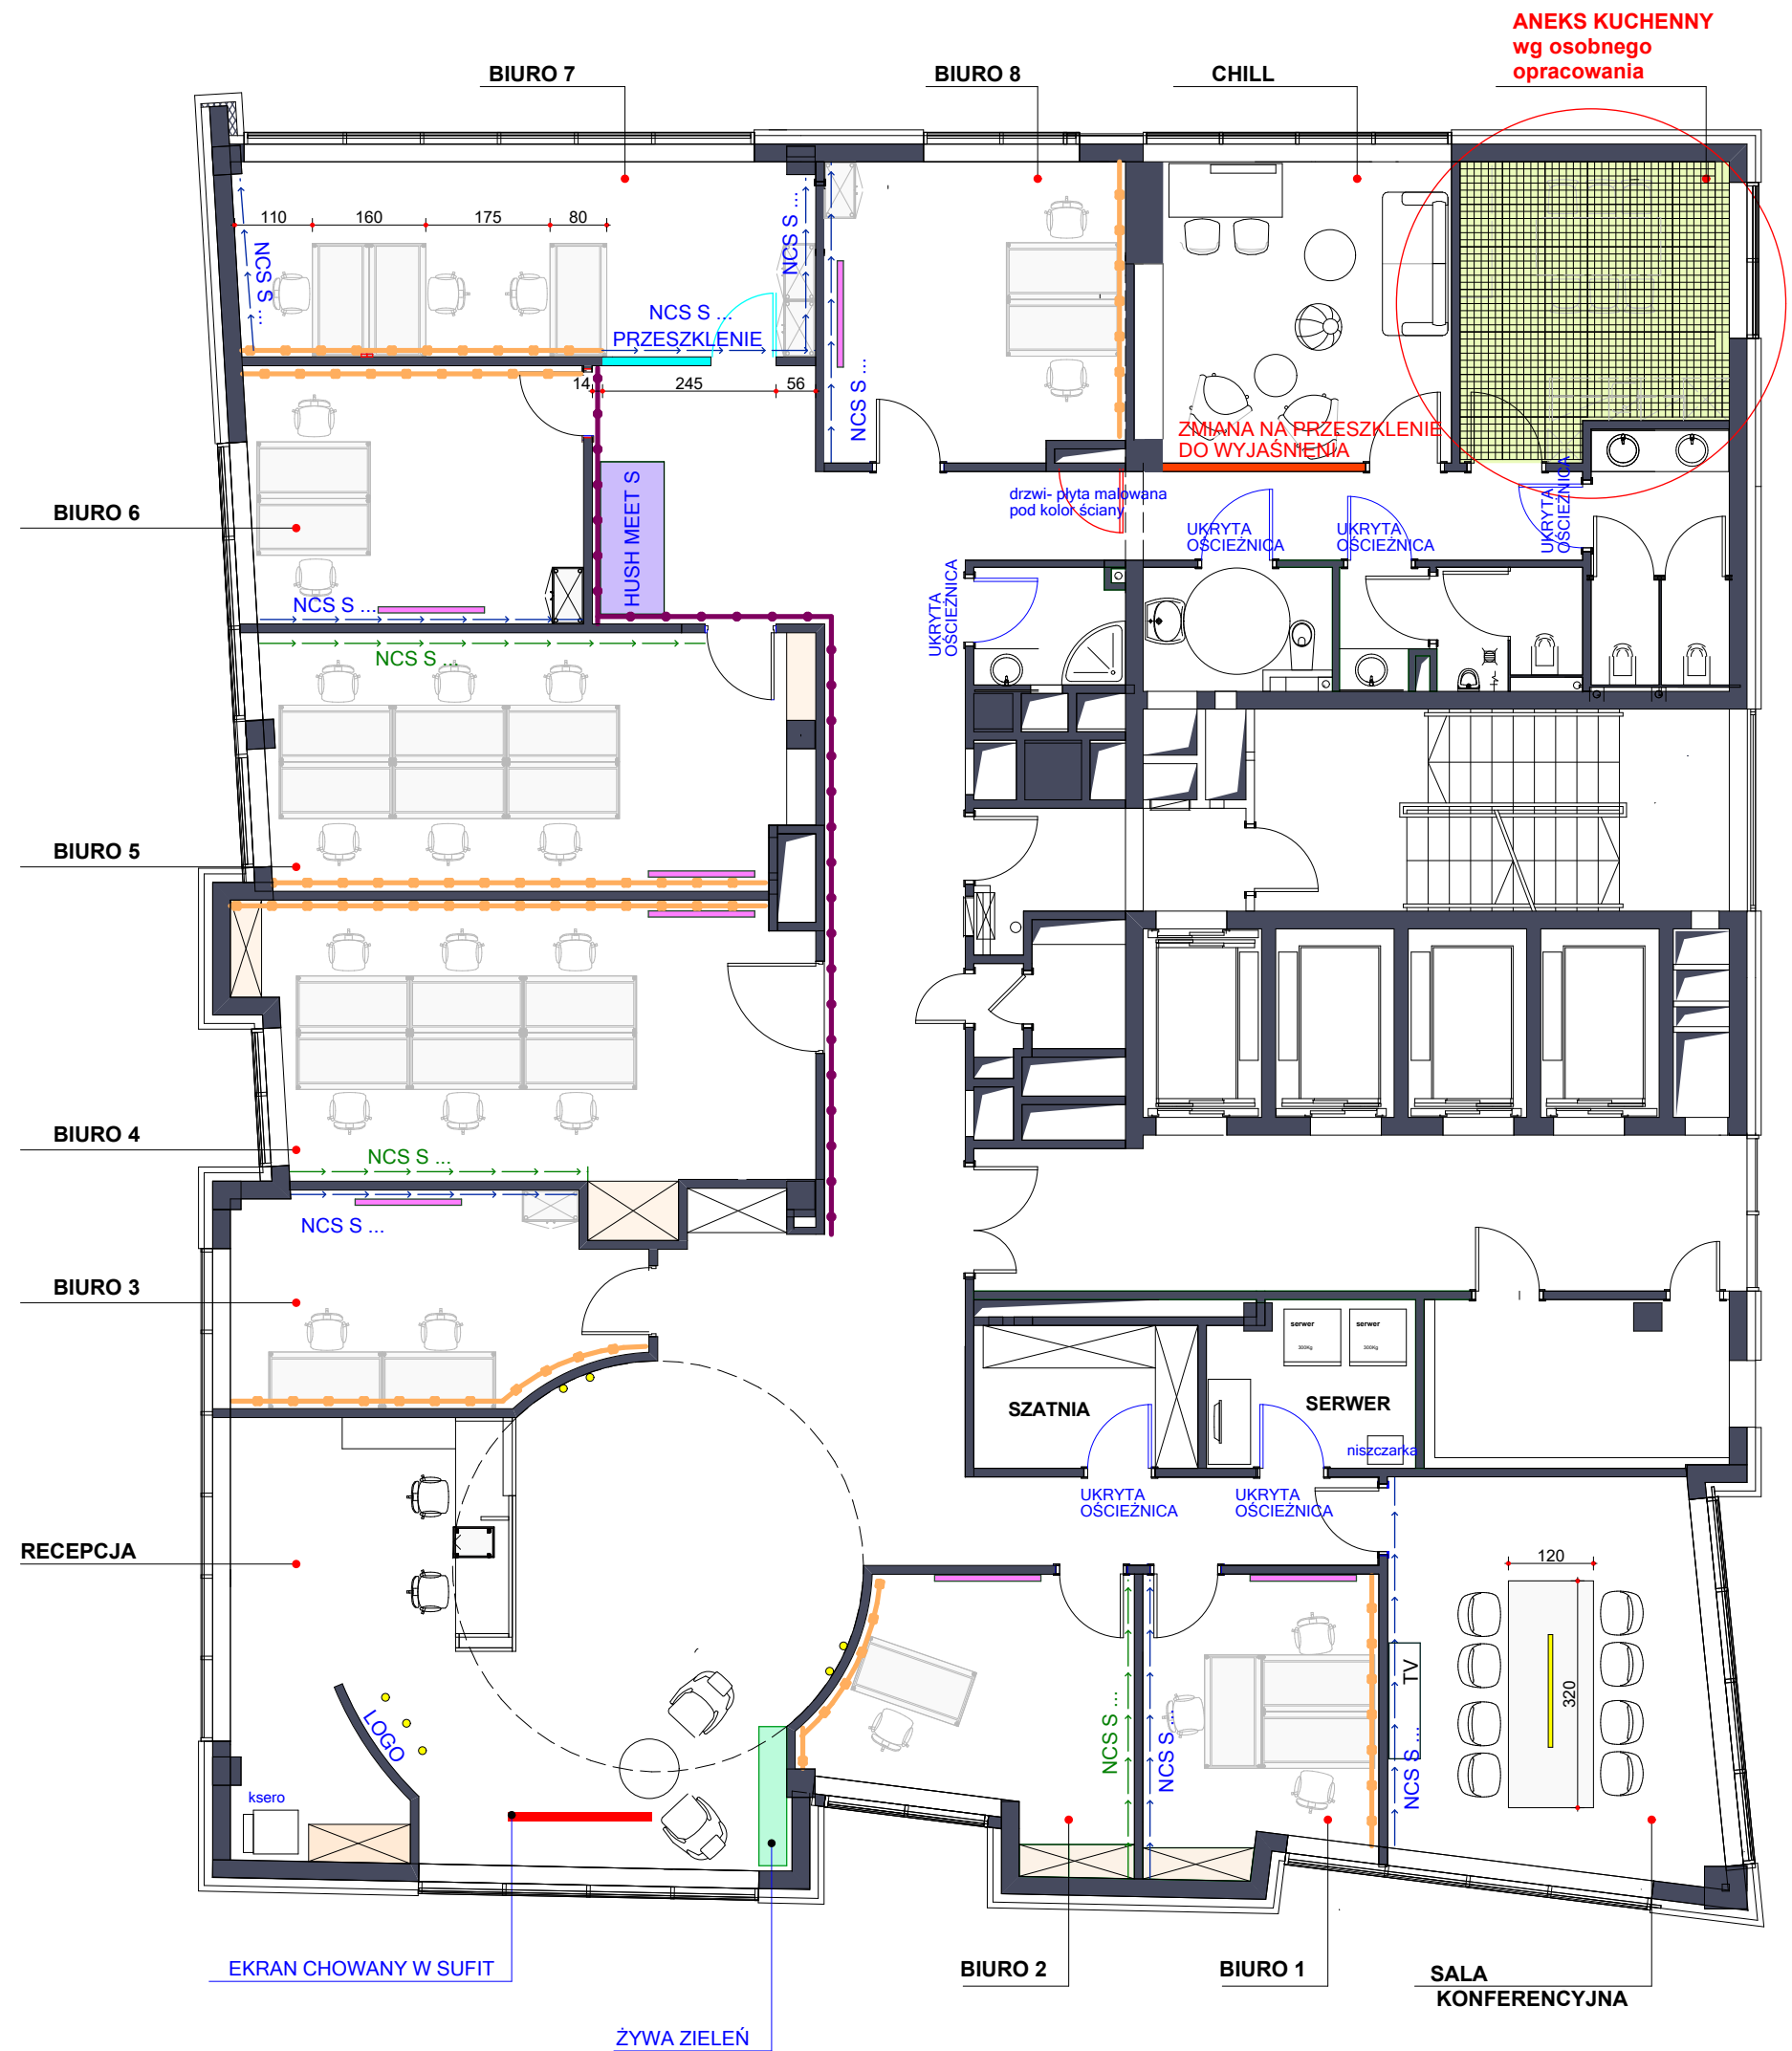

ZMIANY ARANŻACYJNE

W kuchni demonatż sufitu na sufit rastrowy czarny RAL 9005 z ośw. punkowym pomiędzy kratkami - rysunek	
Opcjonalnie należy wziąć pod uwagę wymianę sufitów z 60x60 na 60x120cm, - w korytarzach oraz łazienkach należy wymienić lampy na punkowe wbudowane takie jak zastosowano w Warszawie - TAKEO	
Stolarkę drzwiową należy wymienić na nową - np. rama alu grafitowa określić wg RAL + przeszklenie za wyjątkiem korytarzowych "technicznych", łazienkowych	
Stolarkę drzwiową do szatni, serwerowni oraz łazienek propozycja wymiany na drzwi z ukrytą ościeżnicą	
	Żywa zielen
	Wnęki do zabudowy pod wymiar przez stolarza
	Vescom Watson 1098.11 kolor ciemny
	Vescom Watson 1098.18 kolor jasny
	tablice szklane czarne h=120cm, szer -140-150 cm
	MB-80 Ściana działowa przeszklona
	Sufit rastrowy, oczka 12x12cm RAL 9005
	Ekran chowany w sufit

Kolorystyka ścian zostanie uzupełniona po akceptacji projektu