




UL. PIEKARY

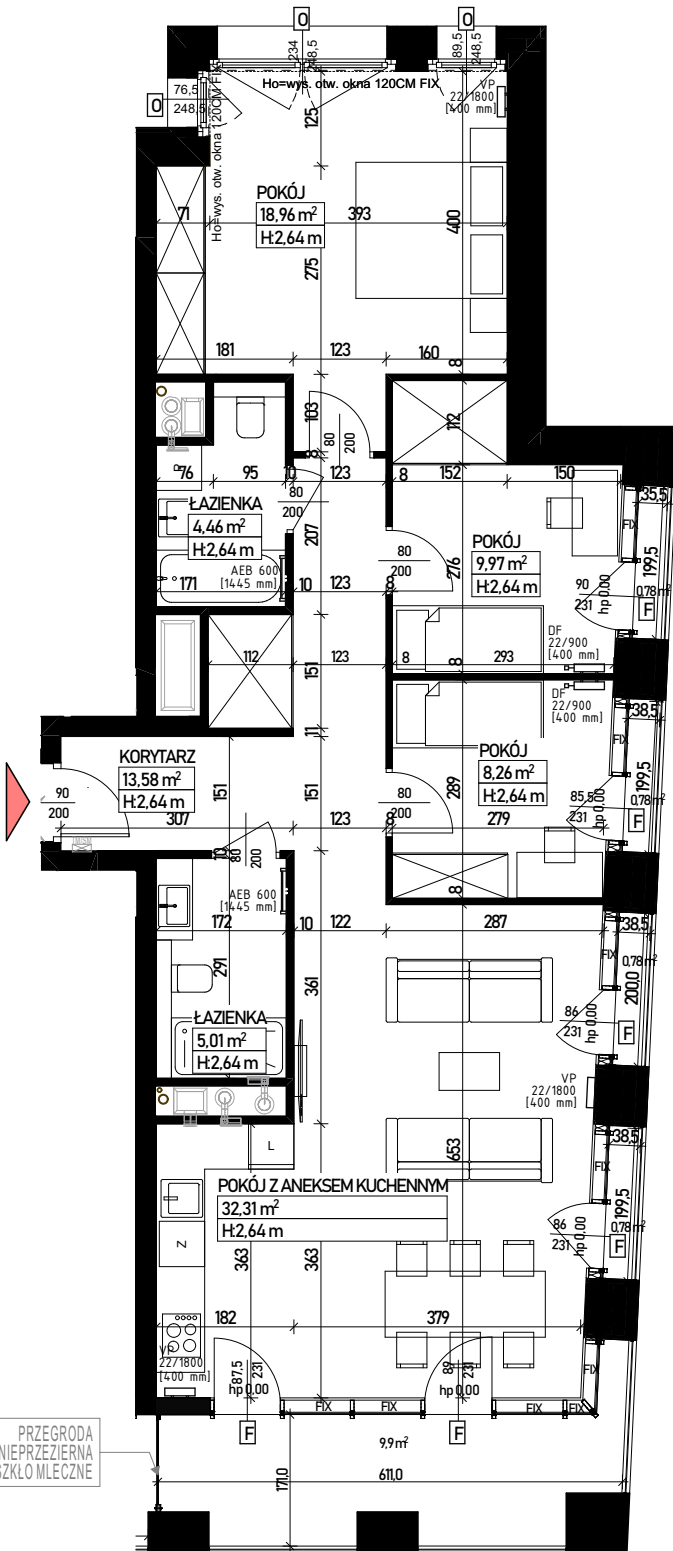

PRZEGRODA
NIEPRZEZIERNĄ
SZKŁO MLECZNE

- O okno (+ROLETA)
- F okna fasadowe otwieralne (BRAKROLET)
- F* fasada uchylna
- FIX kwaterna stała nieotwieralna

0m 7m

SKALA

1:100



A.4.3

POWIERZCHNIA - 92,55 m²
BALKON - 9,90 m² + 0,78 m² + 0,78 m² + 0,78 m² + 0,78 m²
WYSOKOŚĆ POM. - 2,64 m
PIĘTRO +4

**BUDYNEK MIESZKALNY WIELORODZINNY Z USŁUGAMI PRZY
ULICY PIEKARY 18.**

KATALOG MA CHARAKTER POGLĄDOWY. NA ETAPIE WYKONAWCZYM
MOGĄ NASTĄPIĆ KOREKTY POWIERZCHNI ORAZ ZMIANY UKŁADU
FUNKCJONALNEGO.

OSTATECZNY GABARYT STOLARKI OKIENNEJ UZALEŻNIONY
OD WYBRANEGO SYSTEMU OKIENNEGO.

WYMIARY NA RYSUNKU ODNOSZĄ SIĘ DO ŚCIAN
PO WYKONCZENIU (OTYNKOWANYCH).

02.08.2024



PRACOWNIA
ARCHYTEKTONICZNA
Stępiński
EWY I STANISŁAWA
SIPIŃSKICH