


# ZWIERYNIECKA 15

UL. ZWIERYNIECKA

PIĘTRO +4


UL. GAJOWA

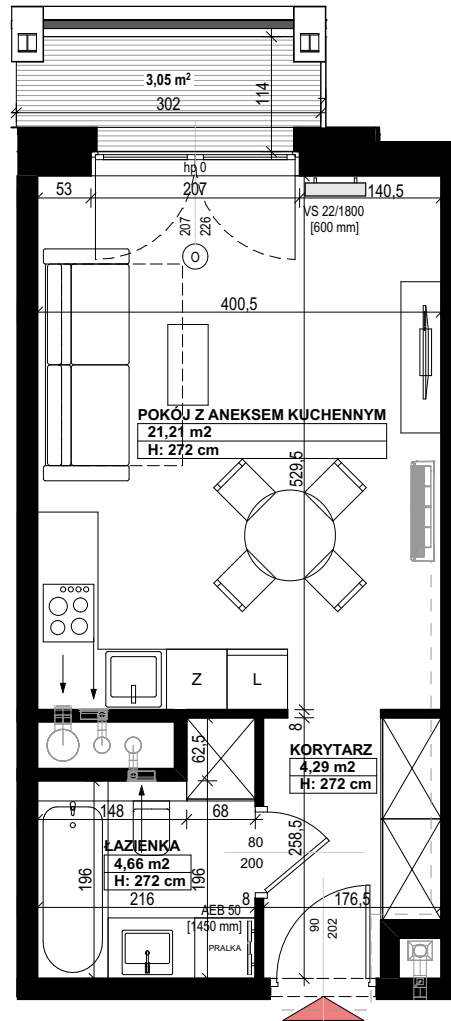

0m 5m

SKALA

1:75

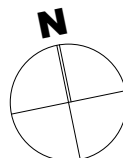

## A.4.7 POWIERZCHNIA - 30,16m<sup>2</sup> BALKON - 3,05m<sup>2</sup> PIĘTRO 4

BUDYNEK MIESZKALNY WIELORODZINNY Z USŁUGAMI PRZY  
ULICY ZWIERYNIECKIEJ 15.

KATALOG MA CHARAKTER POGLĄDOWY. NA ETAPIE WYKONAWCZYM  
MOGĄ NASTĄPIĆ KOREKTY POWIERZCHNI ORAZ ZMIANY UKŁADU  
FUNKCJONALNEGO.

OSTATECZNY GABARYT STOLARKI OKIENNEJ UZALEŻNIONY  
OD WYBRANEGO SYSTEMU OKIENNEGO.

WYMIARY NA RYSUNKU ODNOŚĄ SIĘ DO ŚCIAN  
PRZED WYKOŃCZENIEM (NIEOTYNKOWANYCH).

09.06.2021

ARCHITEKTURA



PRACOWNIA  
ARCHITEKTONICZNA  
EWY I STANISŁAWA  
SIPIŃSKICH