
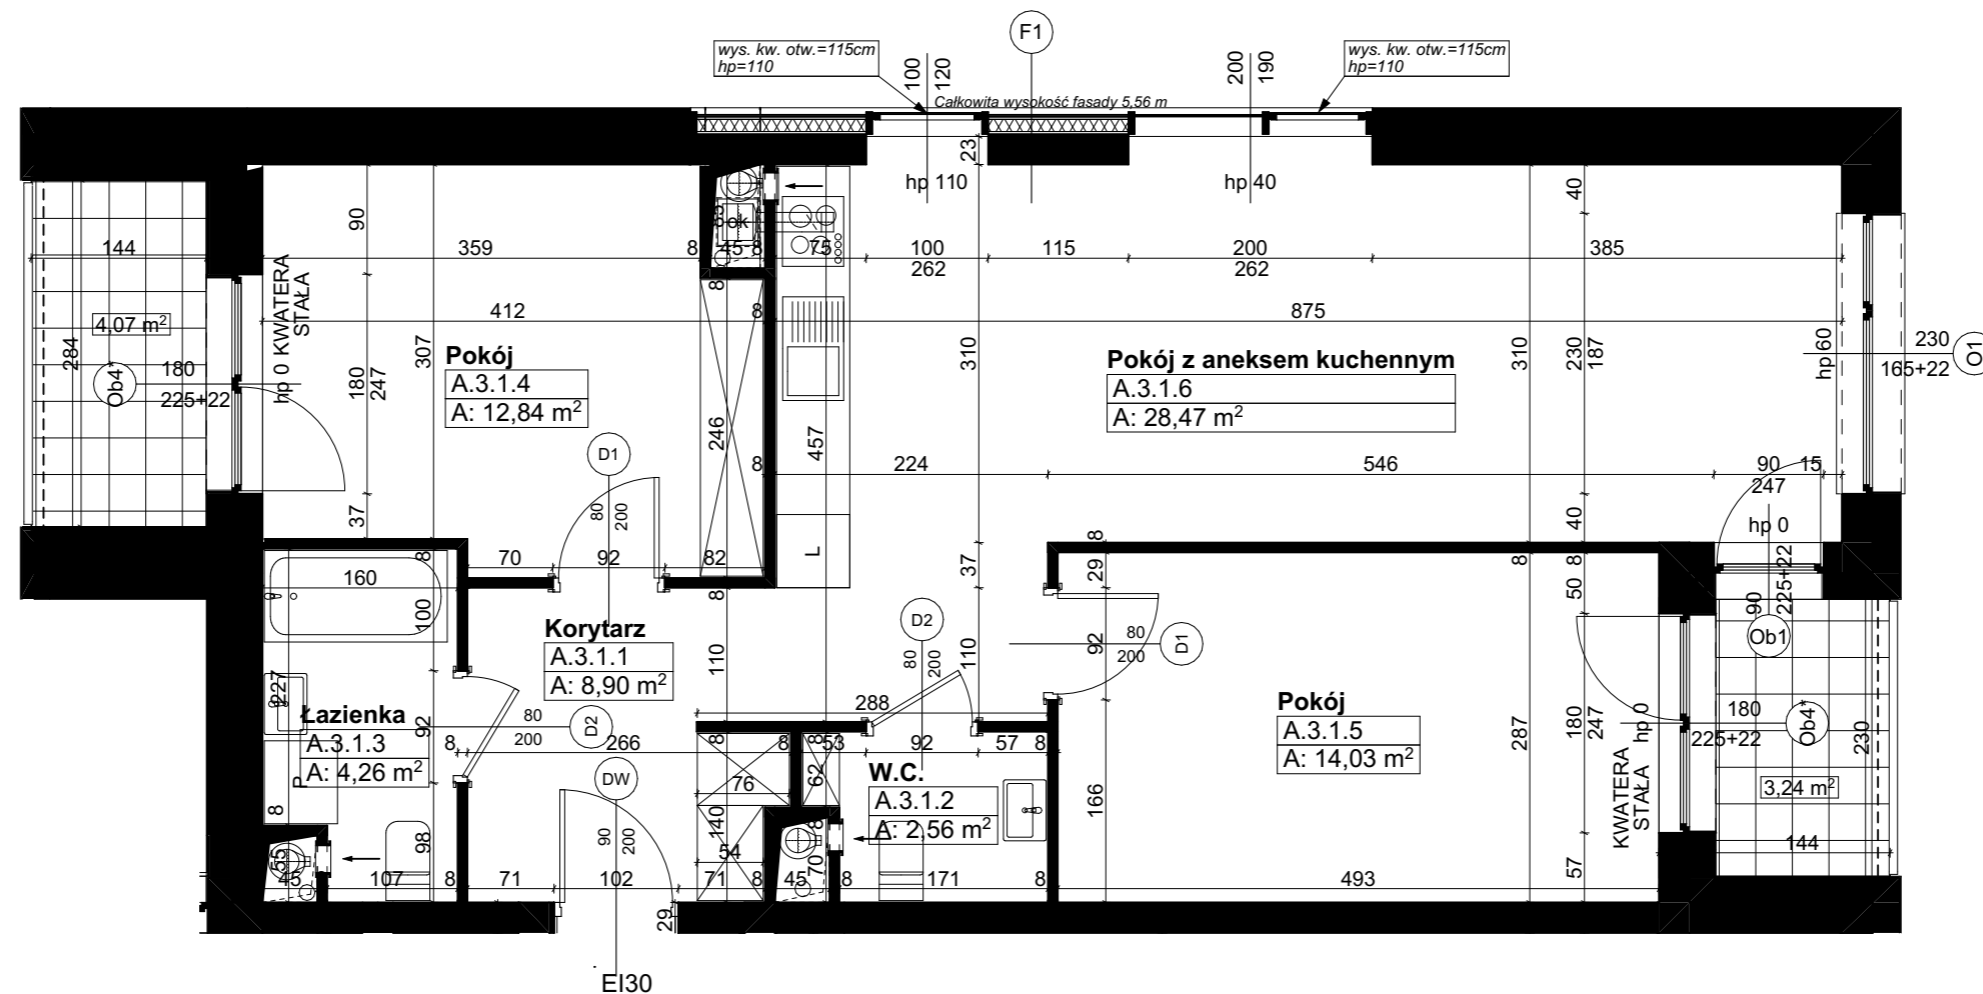


Świerzawska 13

Wszędzie dobrze, ale na Marcelinie najlepiej.

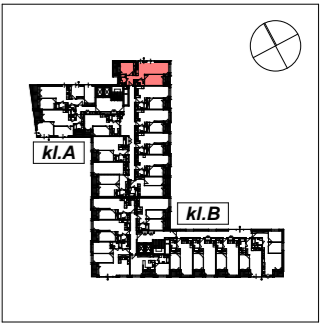

18.09.2023

Uwaga:

1. Katalog ma charakter poglądowy, na etapie wykonawczym mogą wystąpić korekty powierzchni oraz zmiany układu funkcjonalnego.
2. Wymiary na rysunku odnoszą się do ścian przed wykończeniem (nieotynkowanych).
3. Ostateczny gabaryt stolarki okiennej uzależniony od wybranego systemu okiennego.

Biurowiec DELTA, X piętro

ul. Towarowa 35
61-896 Poznań
Biuro sprzedaży mieszkań:
www.ataner.pl

Kontakt:

tel. +48 61 859 40 01
+48 61 859 40 03
+48 61 859 40 04
e-mail: biuro@ataner.pl

PIĘTRO +3

klatka A
nr lokalu A.3.1
powierzchnia 71,06 m²
wysokość mieszkania 2,60 m

Od lat budujemy Poznań.

