
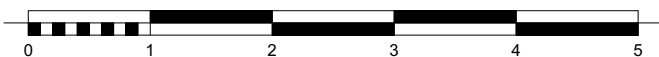
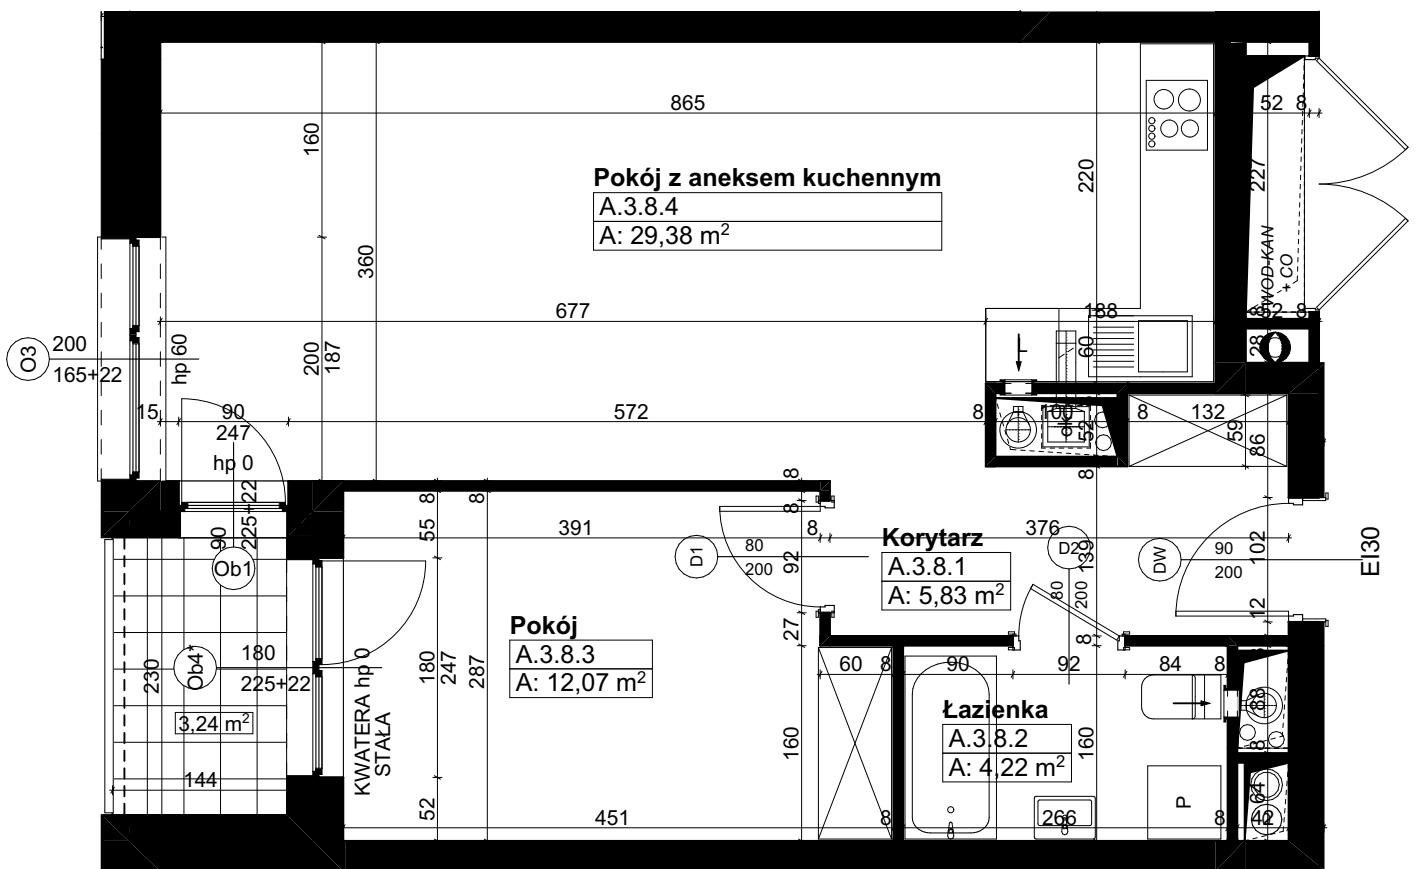


# Świerzawska 13

Wszędzie dobrze, **ale na Marcellinie najlepiej.**

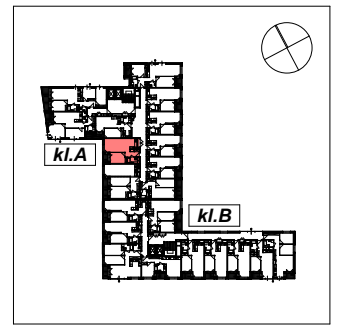

18.09.2023

Uwaga:

1. Katalog ma charakter poglądowy, na etapie wykonawczym mogą wystąpić korekty powierzchni oraz zmiany układu funkcjonalnego.
2. Wymiary na rysunku odnoszą się do ścian przed wykończeniem (nieotynkowanych).
3. Ostateczny gabaryt stolarki okiennej uzależniony od wybranego systemu okiennego.

**Biuro sprzedaży mieszkań:**

ul. Towarowa 35  
61-896 Poznań  
Biurowiec DELTA, X piętro  
[www.ataner.pl](http://www.ataner.pl)

Kontakt:

tel. +48 61 859 40 01  
+48 61 859 40 03  
+48 61 859 40 04  
e-mail: [biuro@ataner.pl](mailto:biuro@ataner.pl)

klatka

nr lokalu

powierzchnia

wysokość mieszkania

**PIĘTRO +3**

**A**

**A.3.8**

**51,50 m<sup>2</sup>**

**2,60 m**

Od lat budujemy **Poznań.**

