
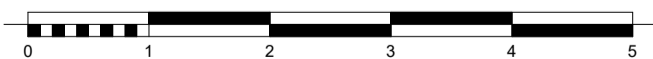
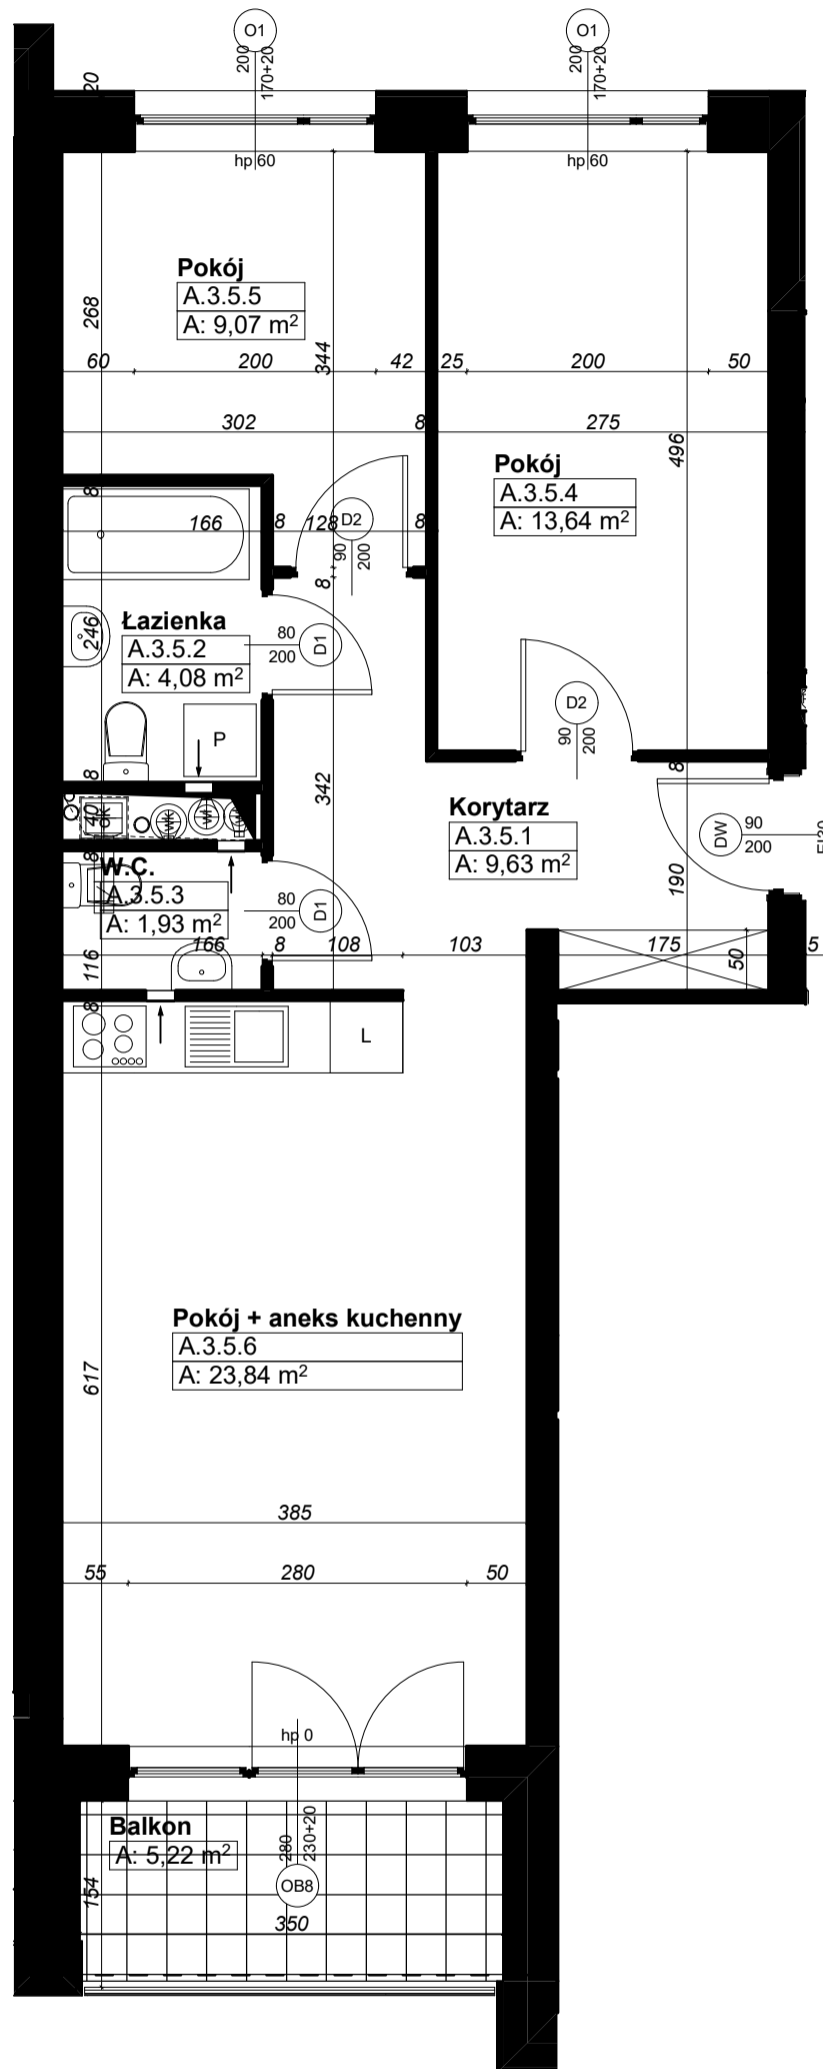


ŚWIERZAWSKA 4

Tu chce się mieszkać!

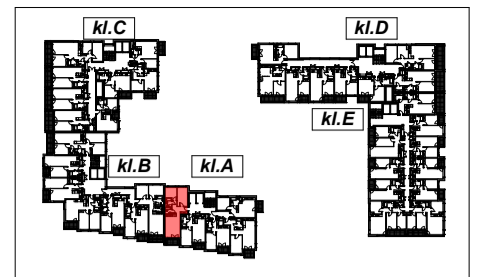

- Uwaga:
1. Katalog ma charakter poglądowy, na etapie wykonawczym mogą wystąpić korekty powierzchni oraz zmiany układu funkcjonalnego.
 2. Wymiary na rysunku odnoszą się do ścian przed wykończeniem (nieotynkowanych).

Biuro sprzedaży mieszkań:

ul. Towarowa 35
61-896 Poznań
Biuro DELTA, X piętro
www.ataner.pl

Kontakt:
tel. +48 61 859 40 01
+48 61 859 40 03
+48 61 859 40 04
e-mail: biuro@ataner.pl

klatka **A**
nr lokalu **A.3.5**
powierzchnia **62,19 m²**

Od lat budujemy **Poznań.**

