
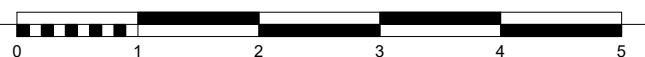
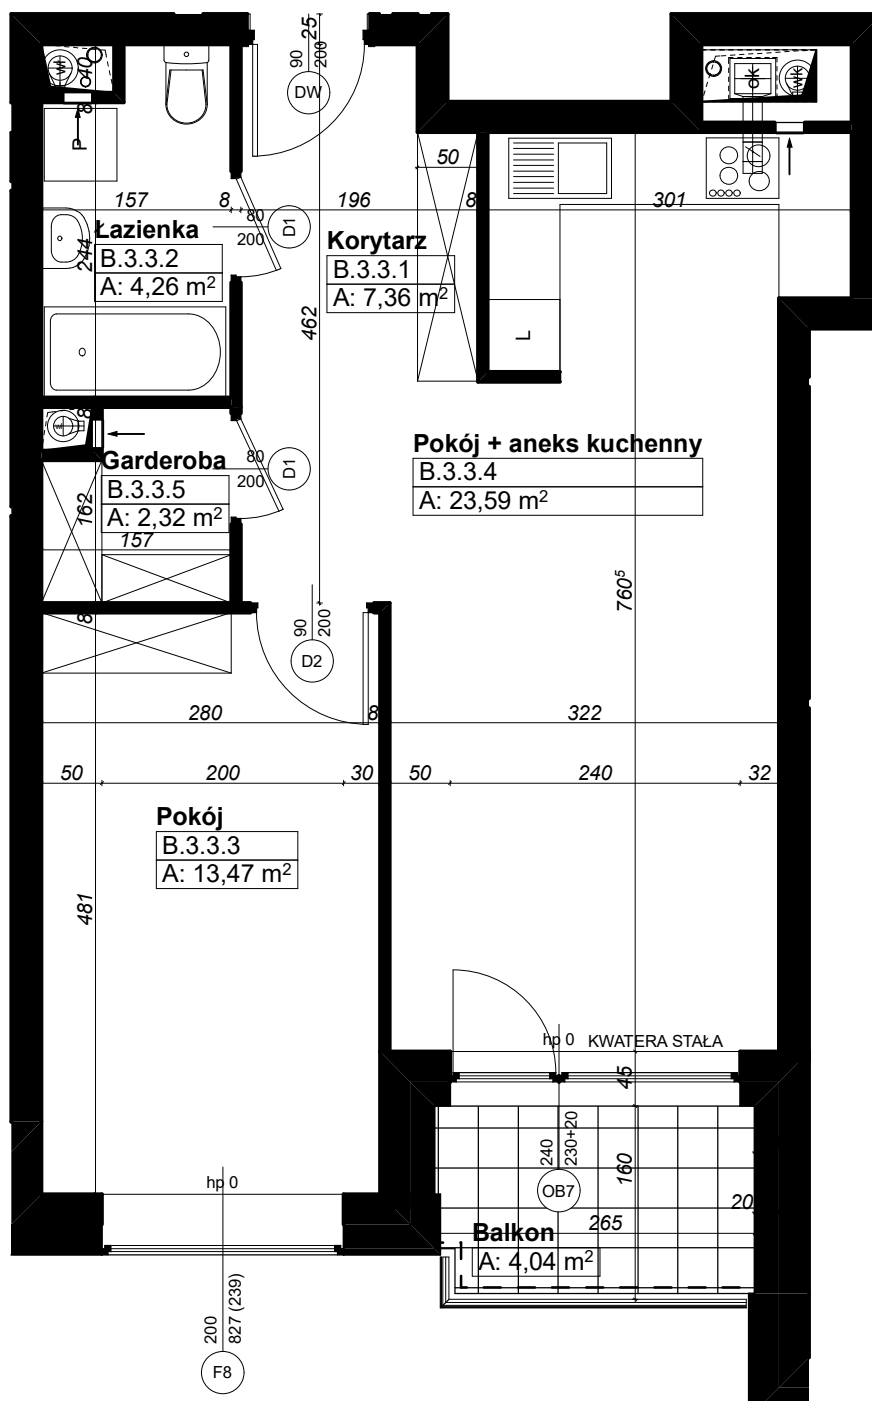


# ŚWIERZAWSKA 4

Tu chce się mieszkać!

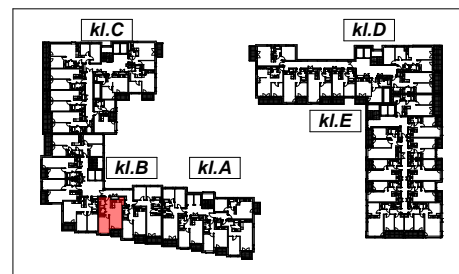

Uwaga:

1. Katalog ma charakter poglądowy, na etapie wykonawczym mogą wystąpić korekty powierzchni oraz zmiany układu funkcjonalnego.
2. Wymiary na rysunku odnoszą się do ścian przed wykończeniem (nieotynkowanych).

**Biuro sprzedaży mieszkań:**

ul. Towarowa 35  
61-896 Poznań  
Biurowiec DELTA, X piętro  
[www.ataner.pl](http://www.ataner.pl)

Kontakt:

tel. +48 61 859 40 01  
+48 61 859 40 03  
+48 61 859 40 04  
e-mail: [biuro@ataner.pl](mailto:biuro@ataner.pl)

**3 PIĘTRO**

klatka

**B**

nr lokalu

**B.3.3**

powierzchnia

**51,00 m<sup>2</sup>**

Od lat budujemy **Poznań.**

