
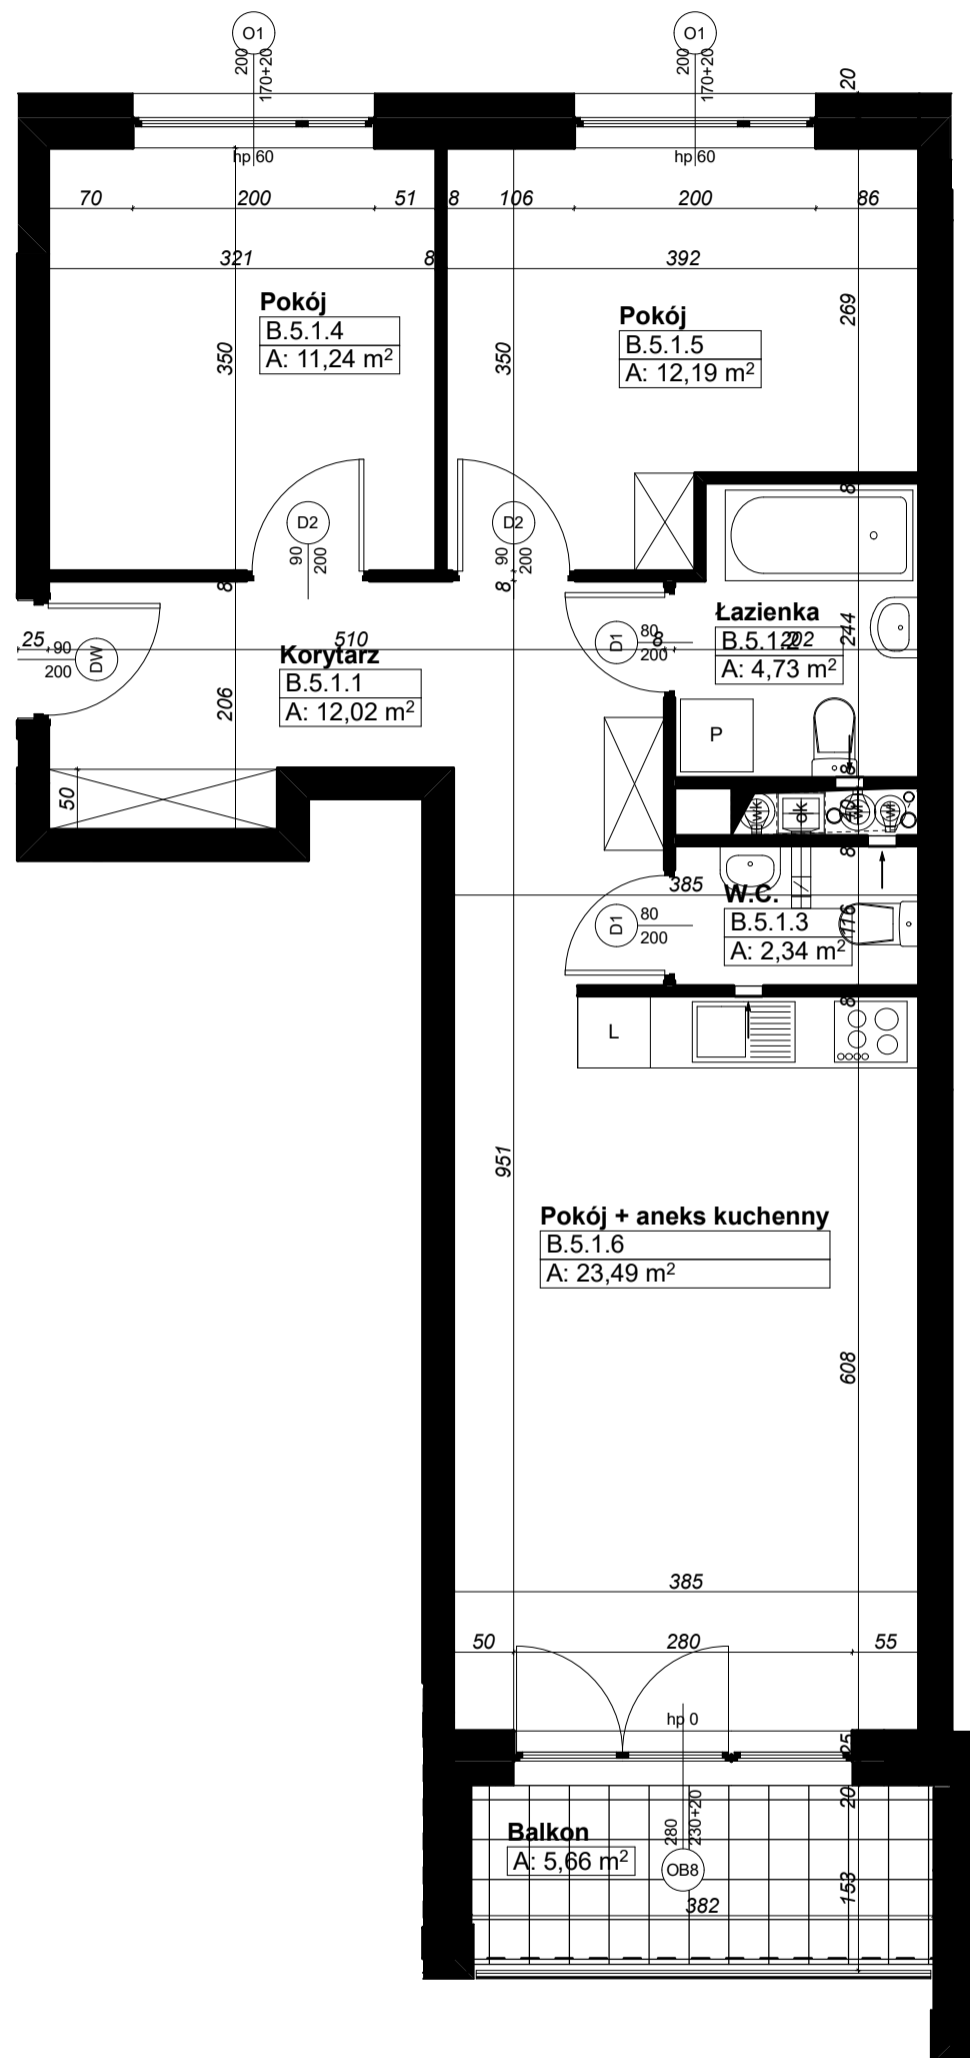


ŚWIERZAWSKA 4

Tu chce się mieszkać!

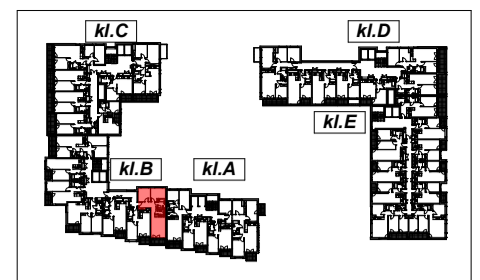

- Uwaga:
1. Katalog ma charakter poglądowy, na etapie wykonawczym mogą wystąpić korekty powierzchni oraz zmiany układu funkcjonalnego.
 2. Wymiary na rysunku odnoszą się do ścian przed wykończeniem (nieotynkowanych).

Biuro sprzedaży mieszkań:

ul. Towarowa 35
61-896 Poznań
Biurowiec DELTA, X piętro
www.ataner.pl

Kontakt:

tel. +48 61 859 40 01
+48 61 859 40 03
+48 61 859 40 04
e-mail: biuro@ataner.pl

klatka **B**
nr lokalu **B.5.1**
powierzchnia **66,01 m²**

Od lat budujemy Poznań.

